

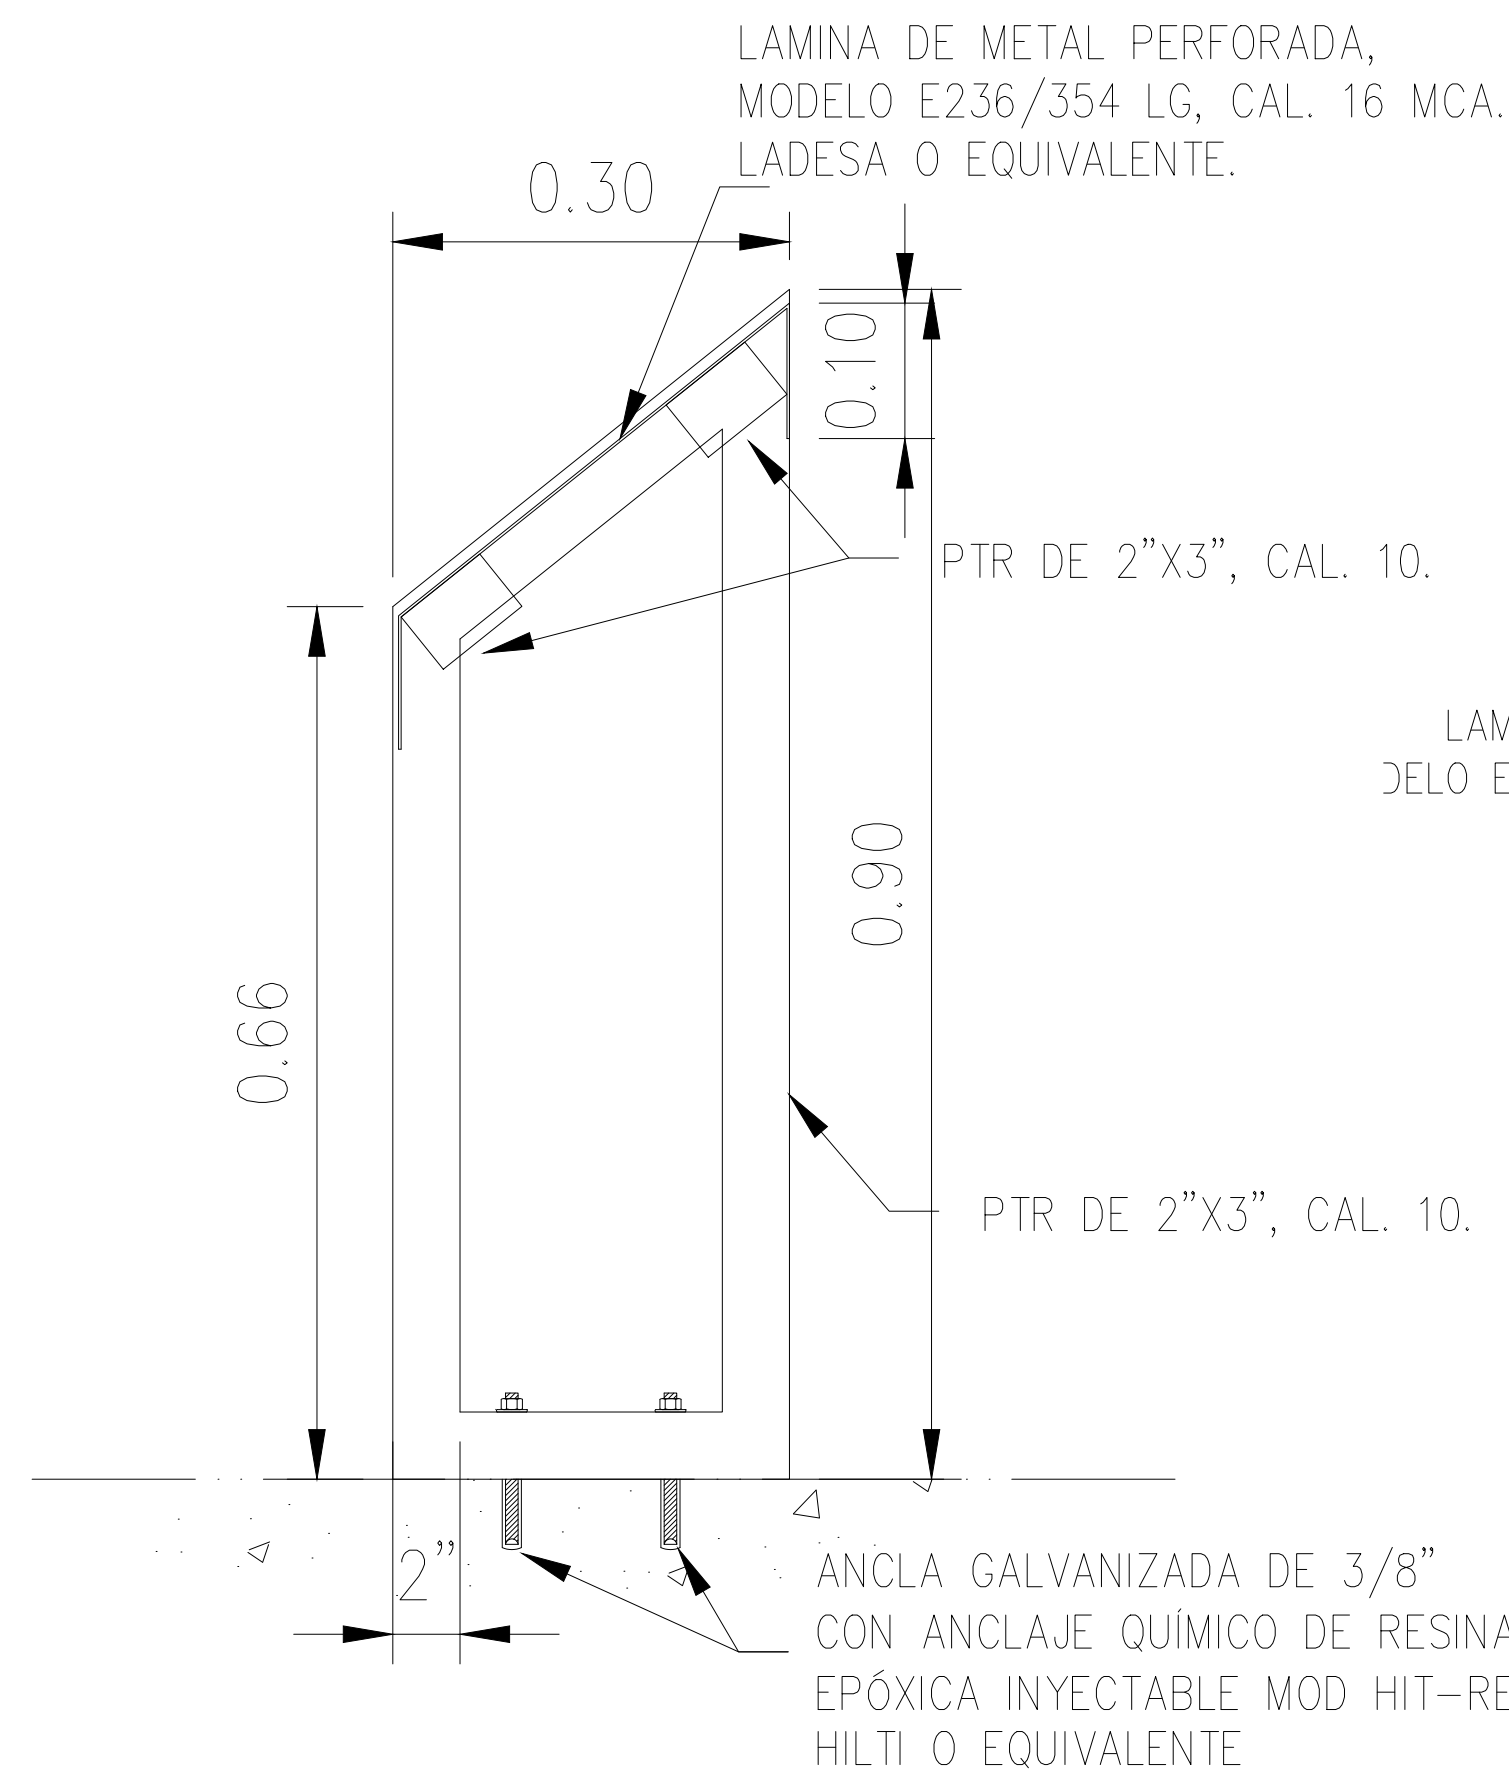


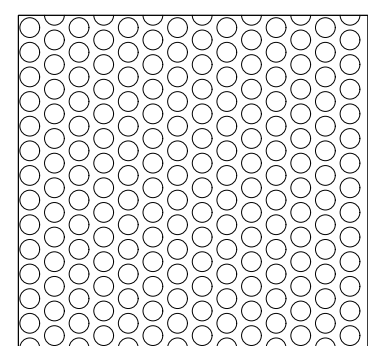



VISTA LATERAL Y FRONTAL DE APOYO ESQUIATICO

NIVEL ANDEN

FSC : S/F

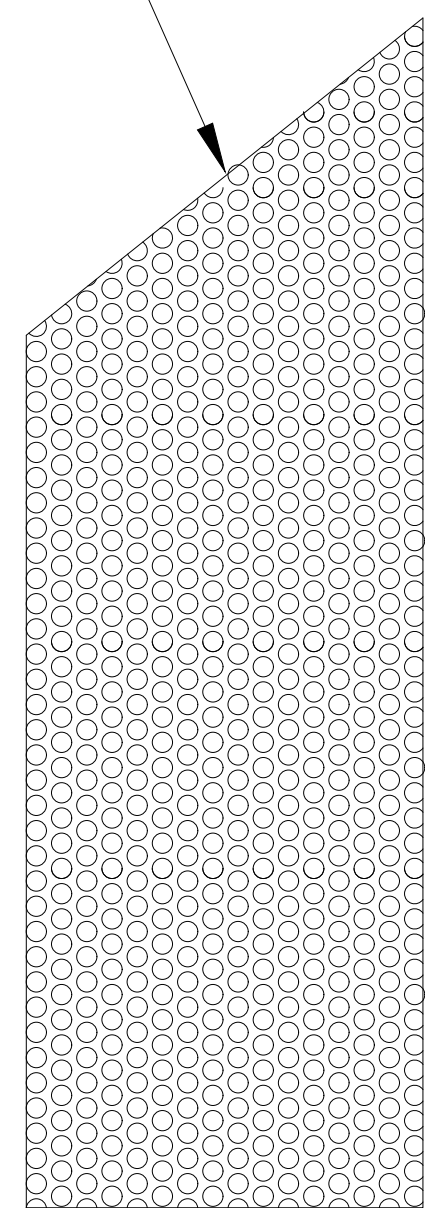


LAMINA DE METAL PERFORADA
EN DISEÑO REDONDO, MODELO E236/354 LG, CAL.16
MCA LADESA O EQUIVALENTE.

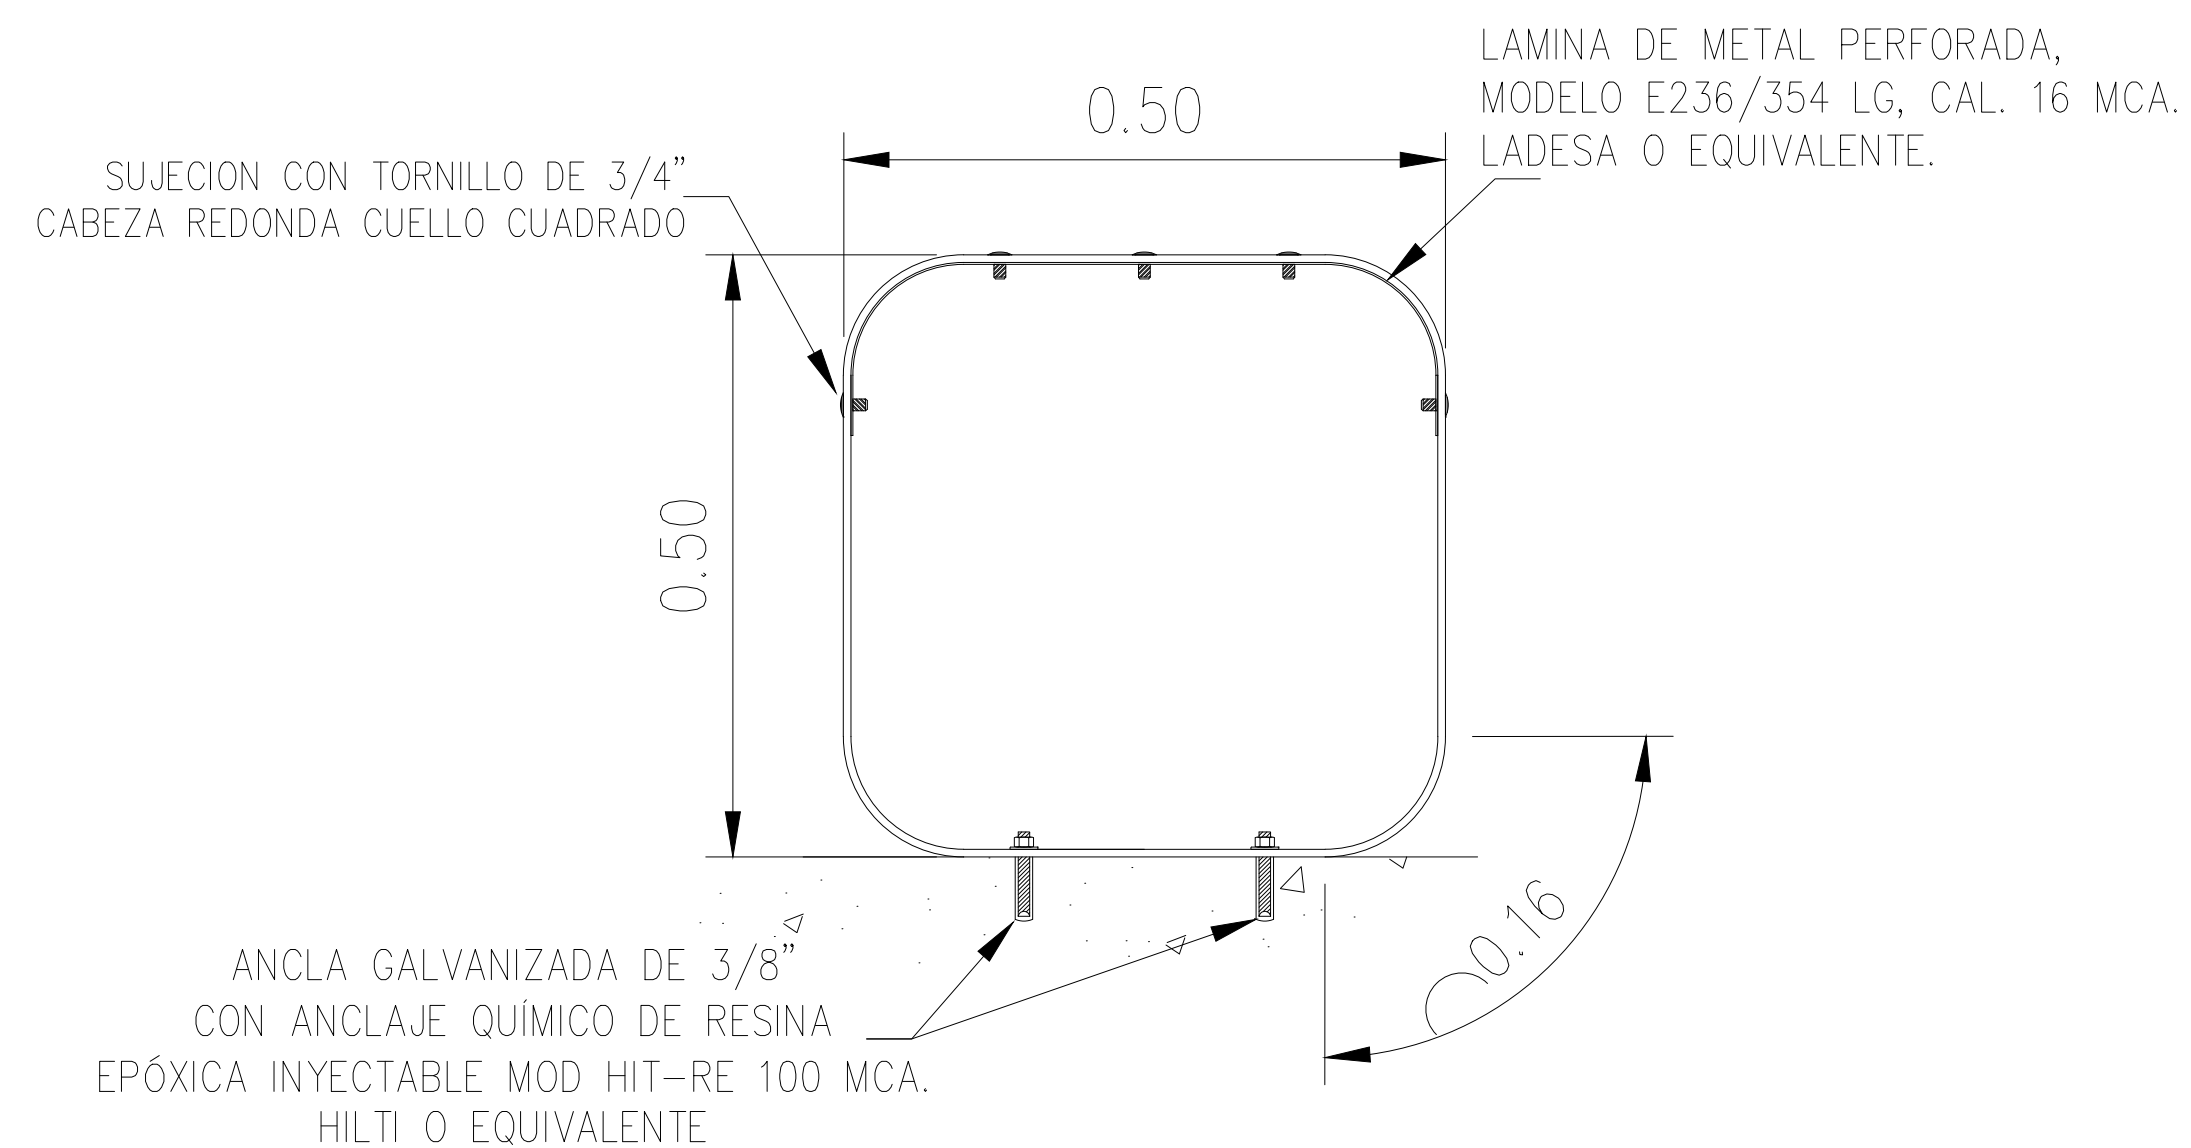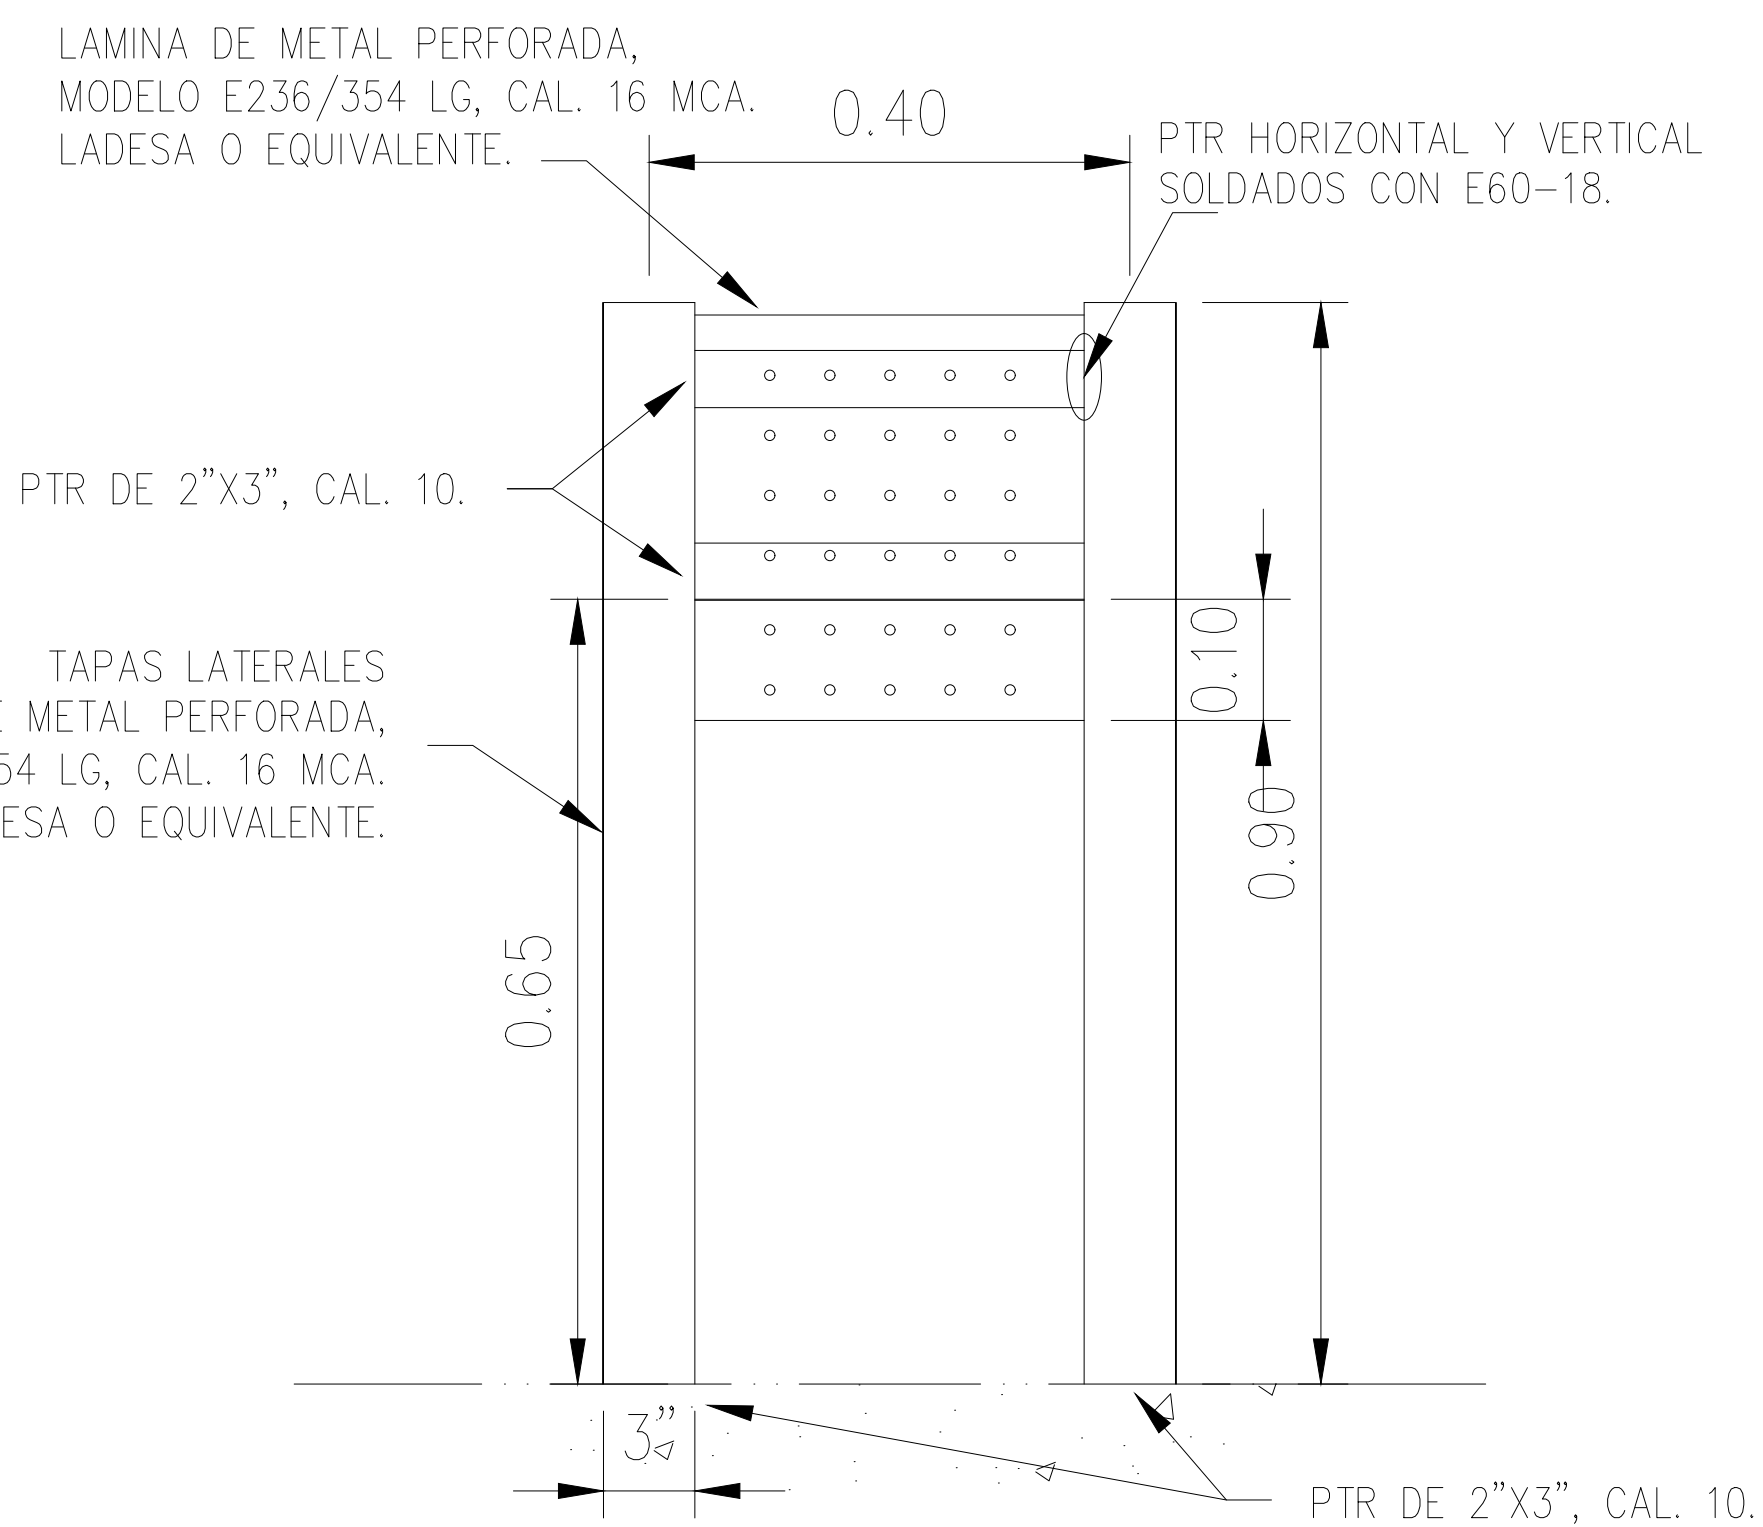

VISTA LATERAL DE INSTALACION DE BANCA

NIVEL ANDEN

FSC : S/E

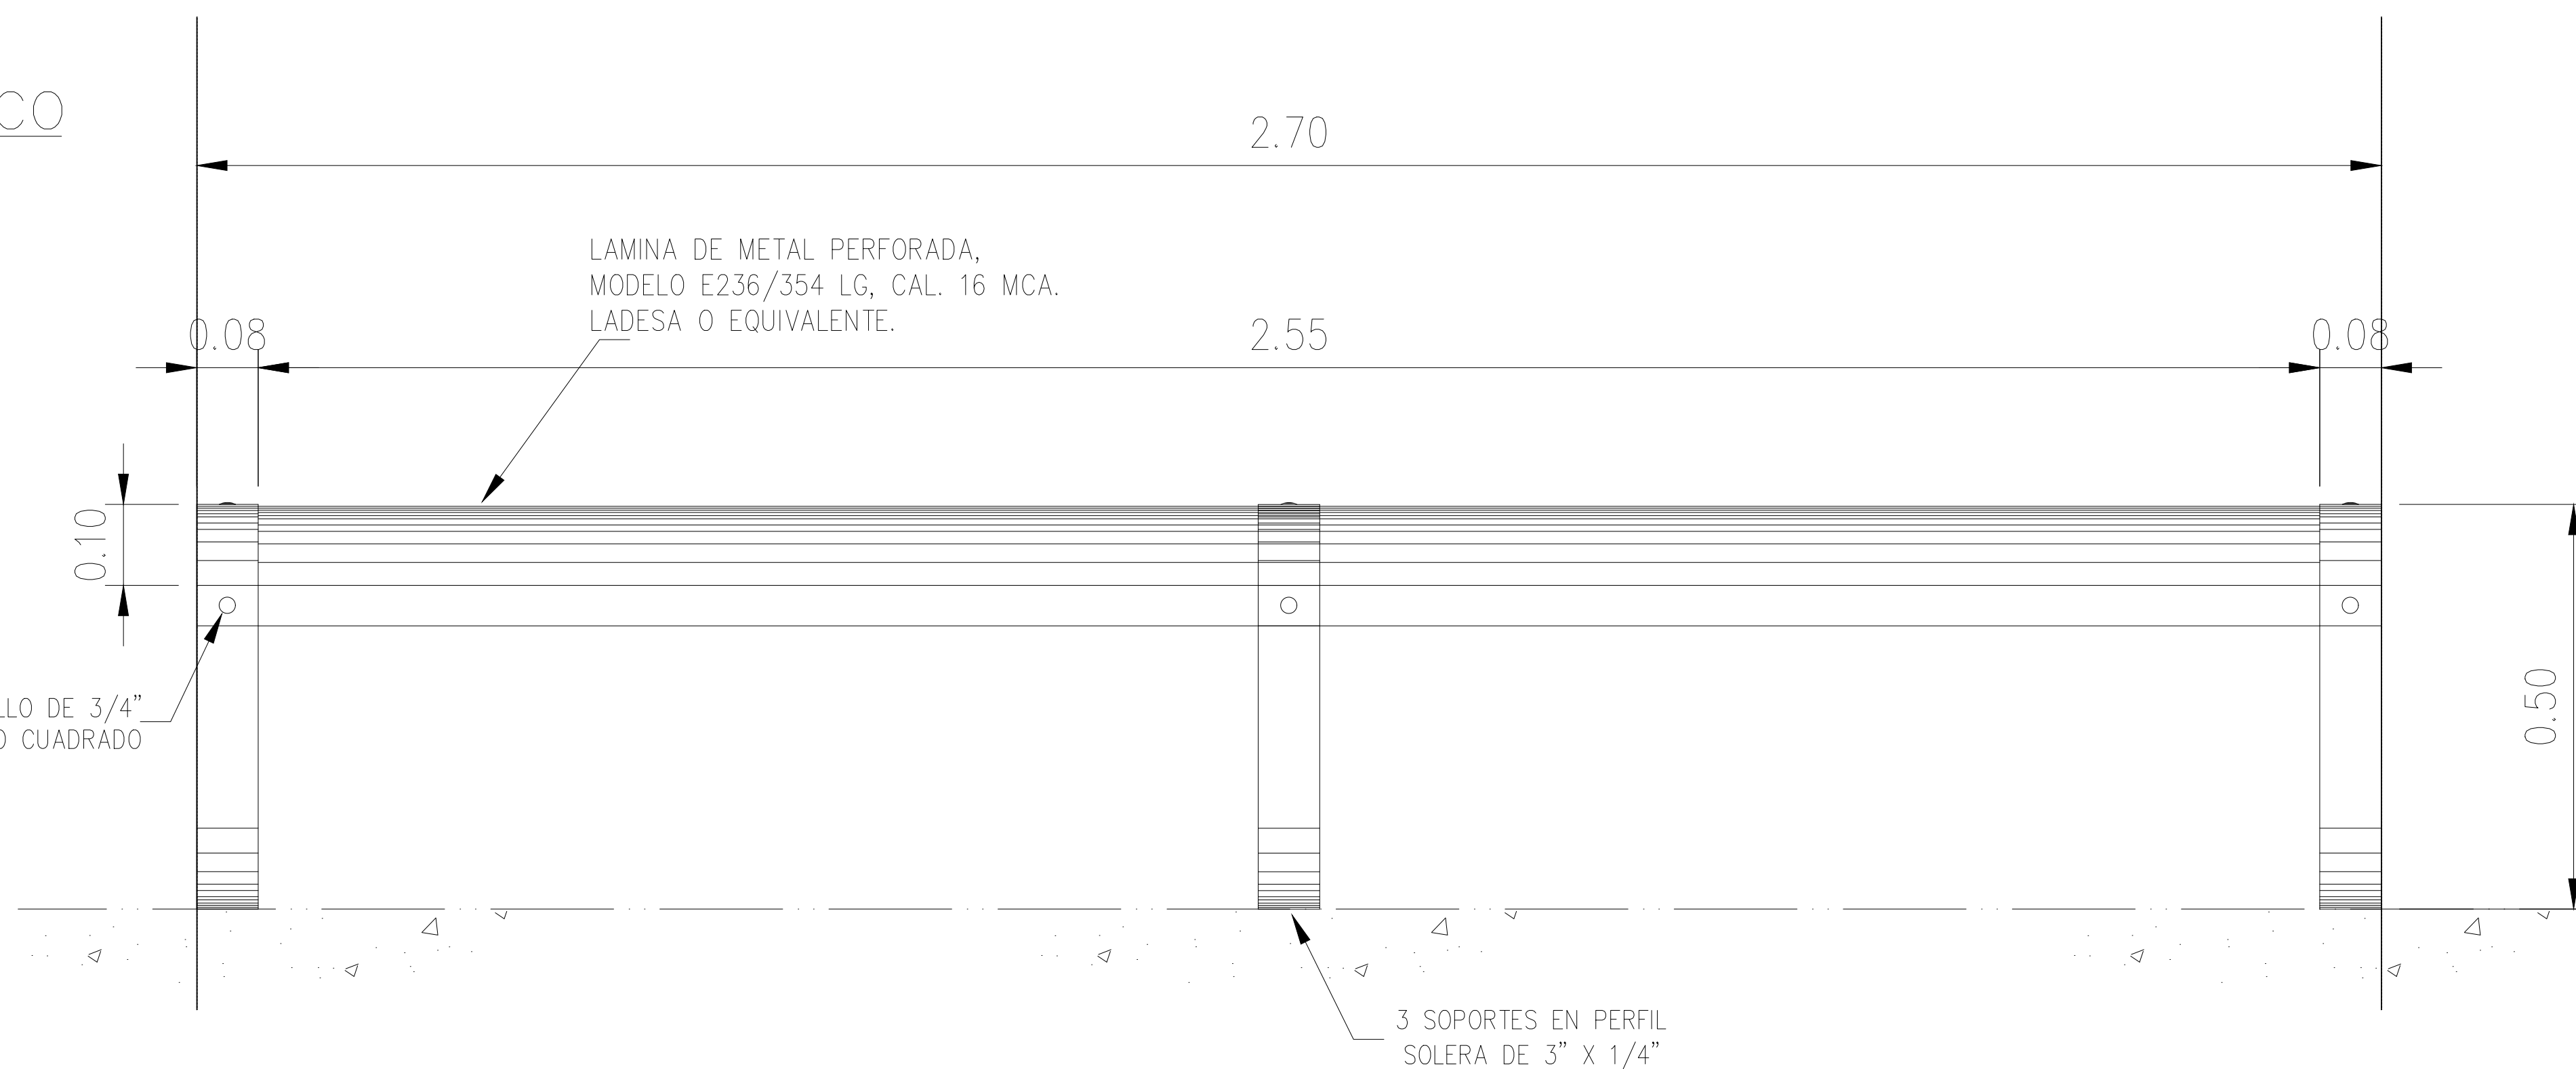

VISTA FRONTAL DE INSTALACION DE BANCA

NIVEL ANDEN

ESC : S/E

[illegible]