
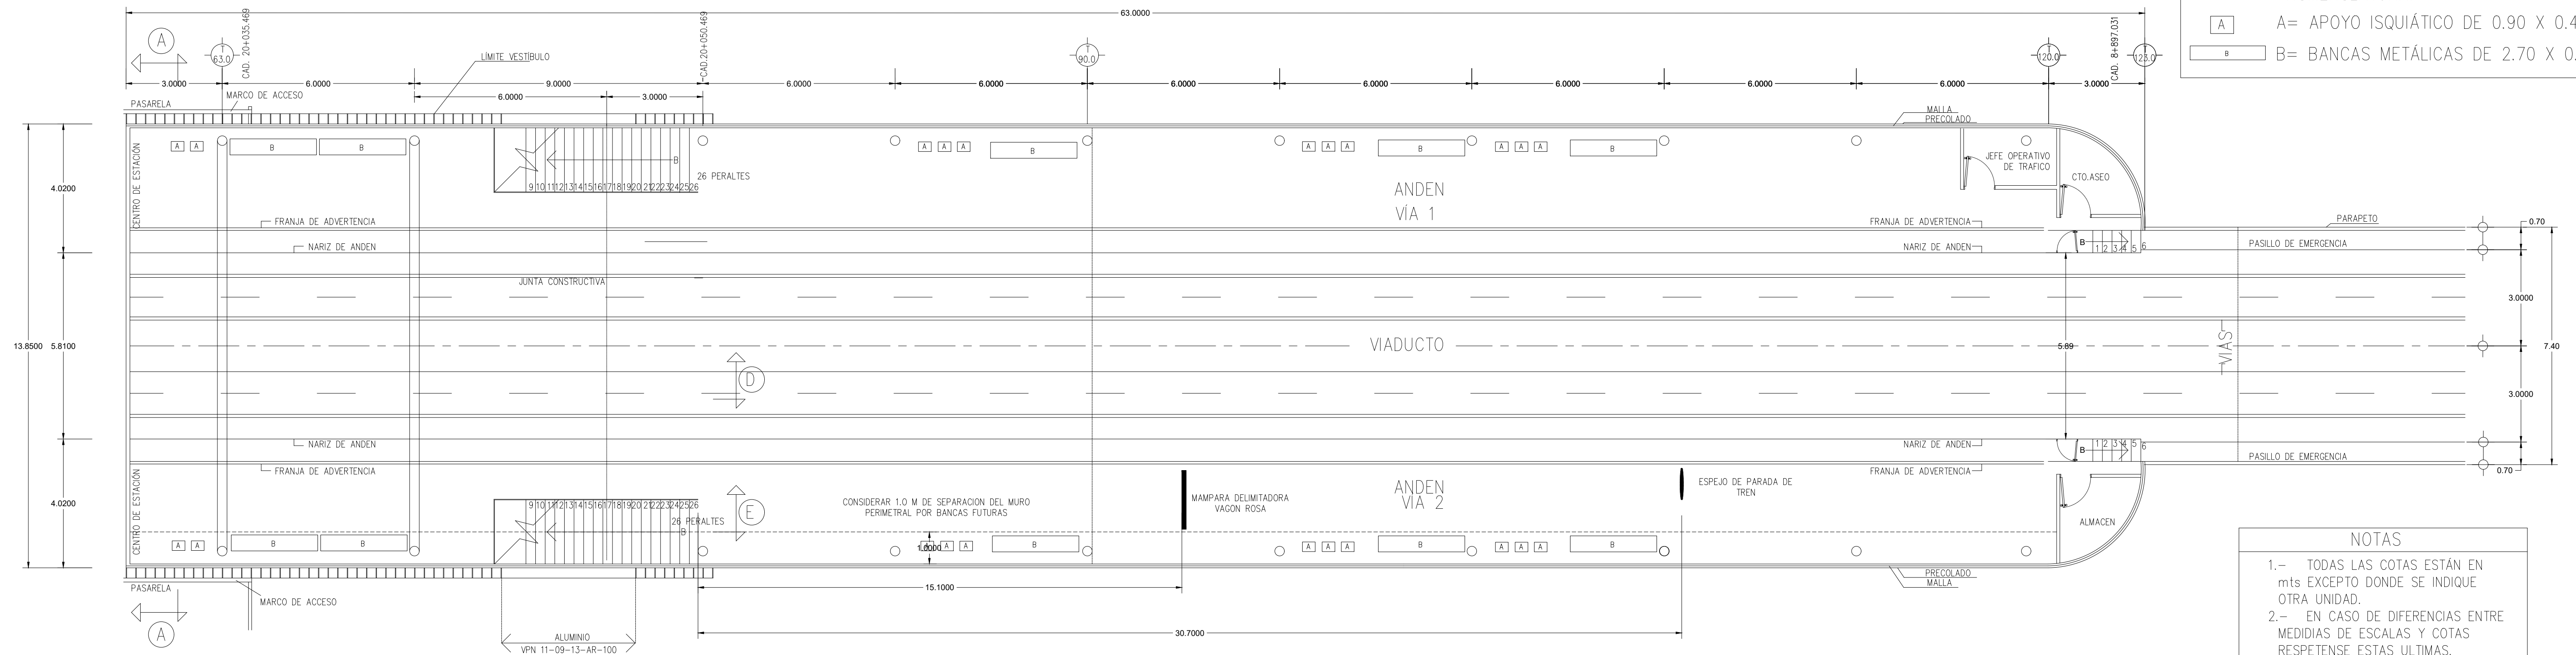


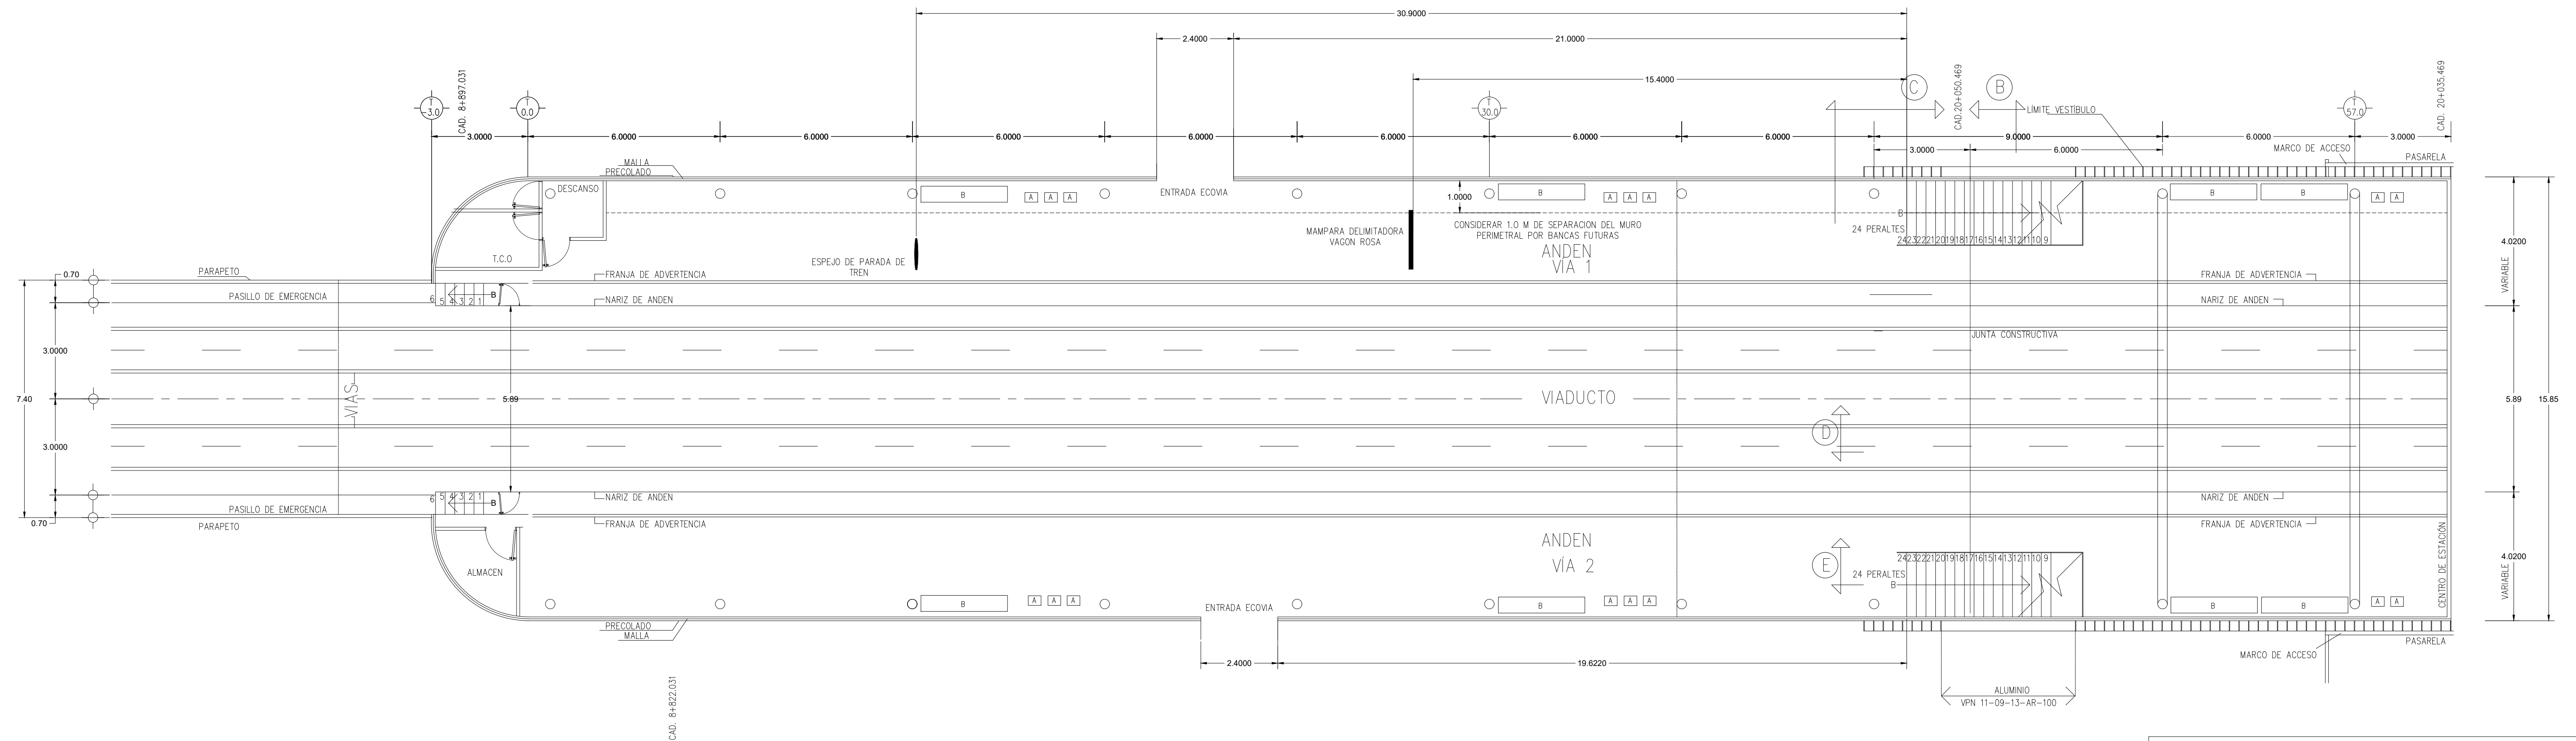

NOMENCLATURA:

A	A= APOYO ISQUIÁTICO DE 0.90 X 0.40 MTS
B	B= BANCAS METÁLICAS DE 2.70 X 0.50 MTS

NOTAS

- 1.- TODAS LAS COTAS ESTÁN EN mts EXCEPTO DONDE SE INDIQUE OTRA UNIDAD.
- 2.- EN CASO DE DIFERENCIAS ENTRE MEDIDAS DE ESCALAS Y COTAS RESPETENSE ESTAS ULTIMAS.
- 3.- TODAS LAS MEDIDAS SE VERIFICARAN EN OBRA.

[illegible]


ESTE PLANO Y TODA LA INFORMACION CONTENIDA EN EL MISMO ES PROPIEDAD DEL S.T.C. METORREY Y NO PODRA SER REPRODUCIDA CON NINGUN SISTEMA MECANICO, MAGNETICO O ELECTRONICO SIN PREVIA AUTORIZACION ESCRITA

APROBADO PARA CONSTRUCCION
COMPAÑIA DISEÑADORA

REVISÓ _____
 APROBO _____
 FECHA _____

METRORREY	
REVISO	_____
APROBO	_____
FECHA	_____

GOBIERNO DEL ESTADO
DE
NUEVO LEON

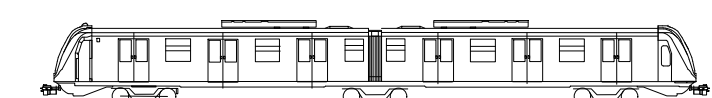**METROREY**

	POR	FECHA	TITULO :	LINEA 1-ESTACION MITRAS BANCAS Y APOYOS DE ANDEN PLANTA DE UBICACION
DIBUJO:	DLHM	10, JUN 24		
DISEÑO:	DLHM	10, JUN 24		
REVISO:	MAGM	10, JUN 24		
APROBO:	JLGC	10, JUN 24	No. DE PLANO	REVISION
ESCALA:	INDICADA	ACOTACIONES : MTS	GESG-01-13-ES-0006-P	0