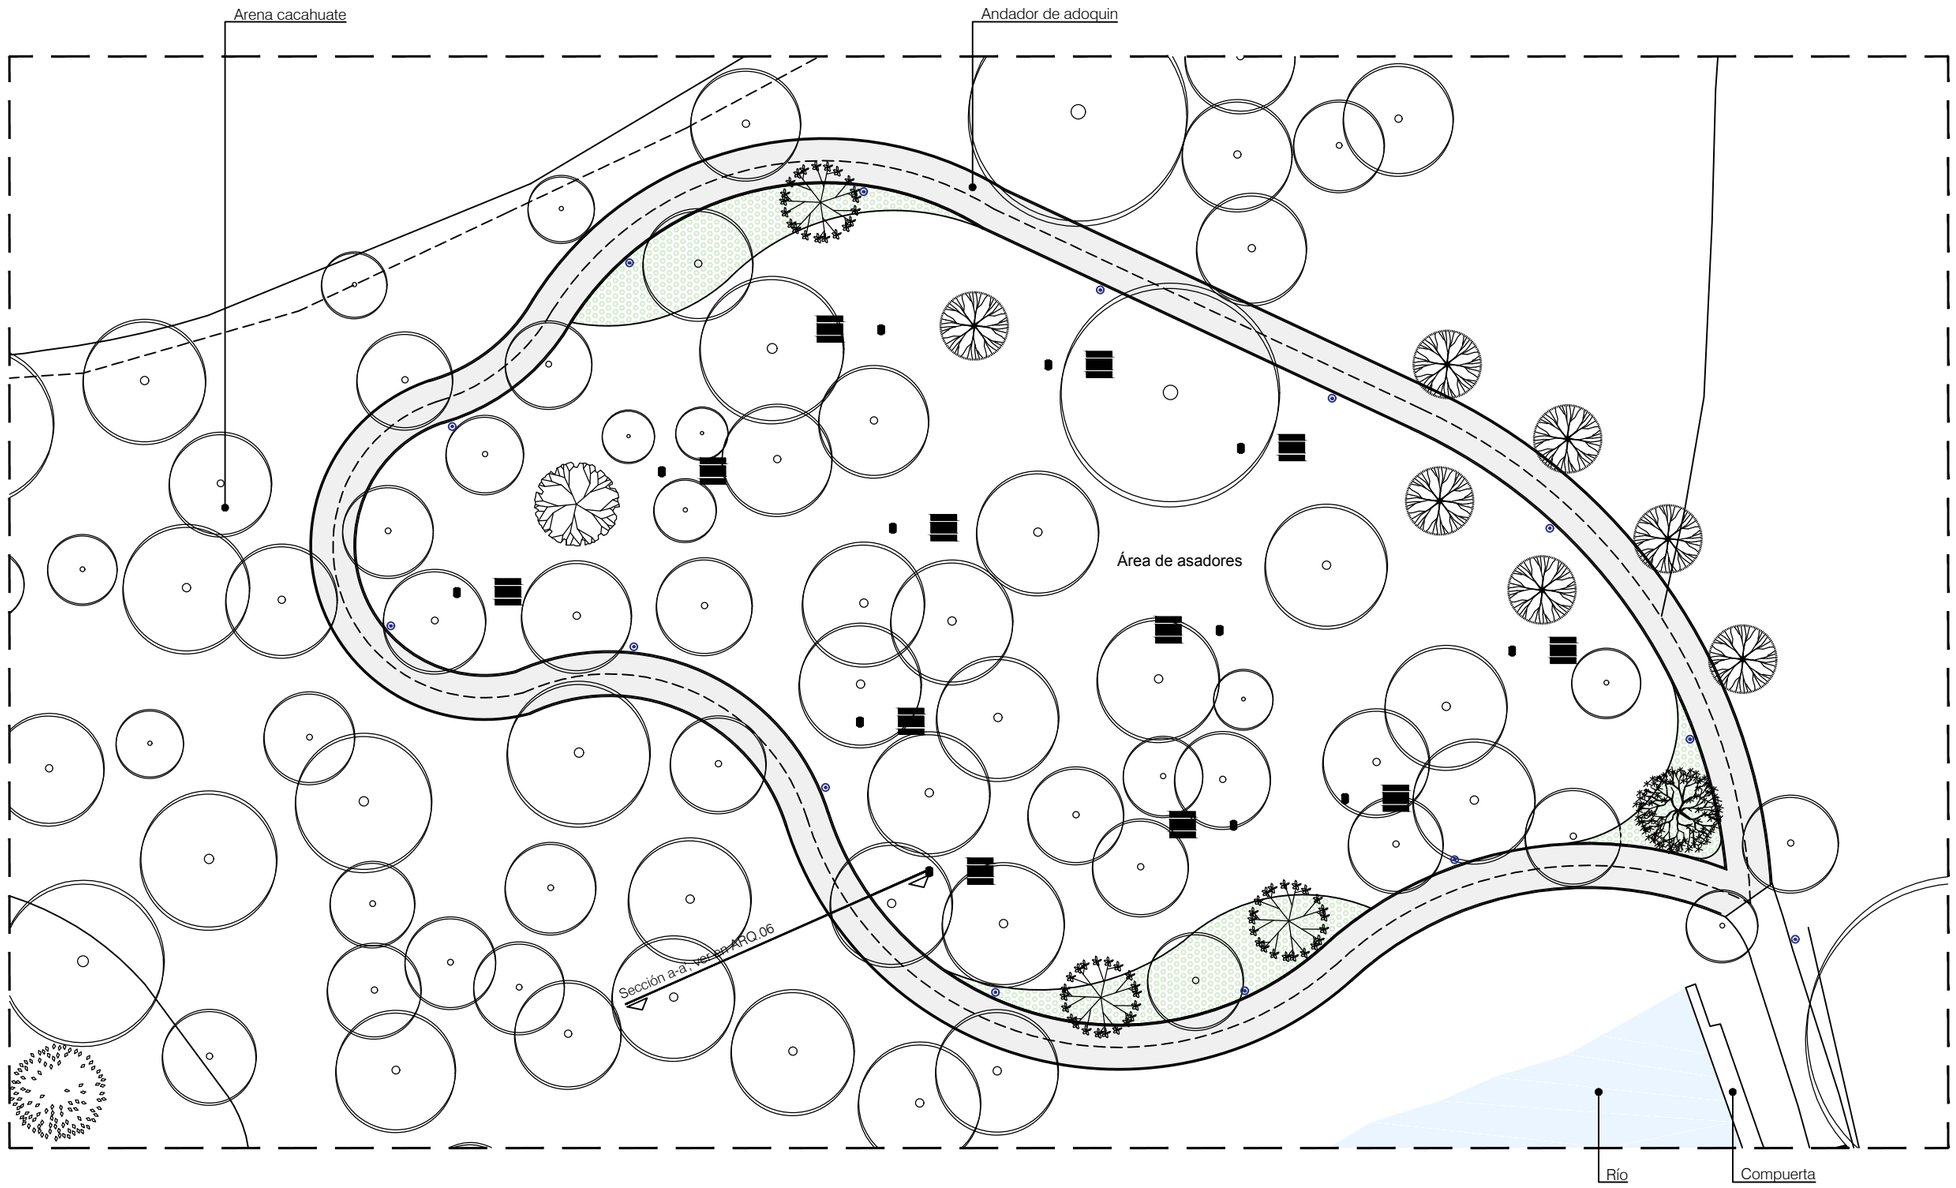


Área de asadores
Sin escala

Secretaría de Infraestructura Nuevo León
GOBIERNO DEL ESTADO

NORTE: N

PROYECTO:

ADAPTACIÓN PARQUE BENAVIDES PARA ATRACCIÓN ECOTURÍSTICA

[CERRALVO, NUEVO LEÓN]

SIMBOLOGÍA / NOTAS:

Simbología
Grava
Área de vegetación
Árbol existente
Mesa tipo picnic
Bote de basura
Asador
Iluminación

REVISIÓN:

NO.	REVISIÓN / APROBACIÓN	

UBICACIÓN:
PARQUE BENAVIDES, CERRALVO, N.L.

ESCALA	ACOTACIONES
S/E	METROS

ESCALA GRÁFICA:

FECHA:
JULIO 2017

RESPONSABLE DEL PROYECTO:

ING. SERGIO ADRIÁN GONZÁLEZ MEDINA
DIRECTOR DE PROYECTOS

PLANO:
ÁREA DE ASADORES

CLAVE PLANO:
ARQ.04

NOTA:
ESTE PROGRAMA ES DE CARÁCTER PÚBLICO, NO ES PATROCINADO, NI PROMOVIDO POR PARTIDO POLÍTICO ALGUNO Y SUS RECURSOS PROVIENEN DE LOS IMPUESTOS QUE PAGAN TODOS LOS CONTRIBUYENTES. ESTÁ PROHIBIDO EL USO DE ESTE PROGRAMA CON FINES POLÍTICOS, ELECTORALES, DE LUCRO Y OTROS DISTINTOS A LOS ESTABLECIDOS.

GOBIERNO DEL ESTADO DE NUEVO LEÓN
SECRETARIA DE INFRAESTRUCTURA
SUBSECRETARIA DE CONSTRUCCIÓN
DIRECCION DE PROYECTOS