
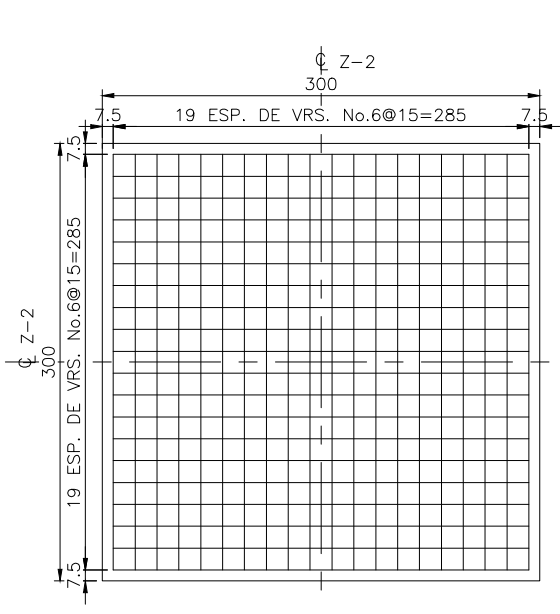
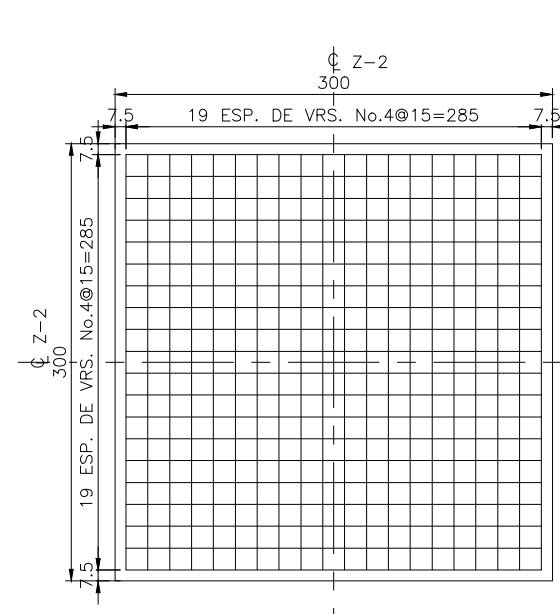
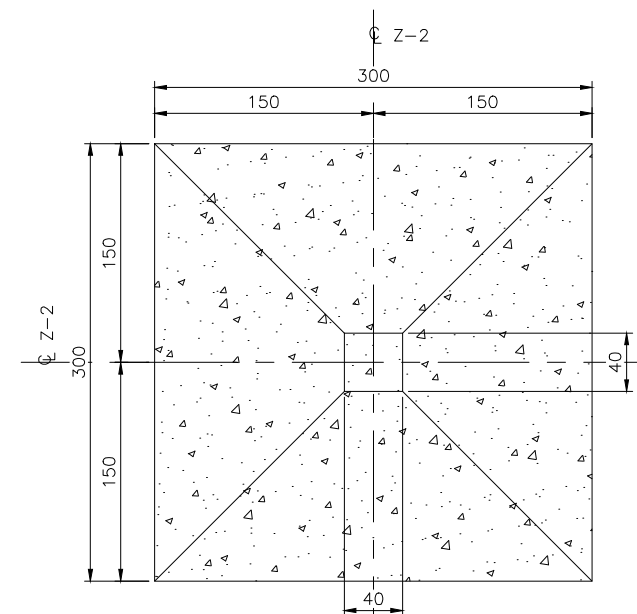
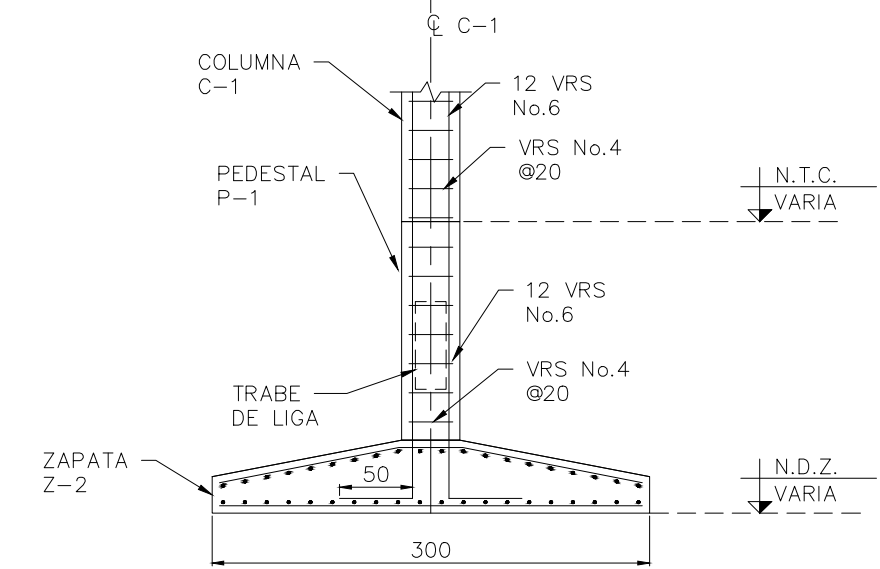
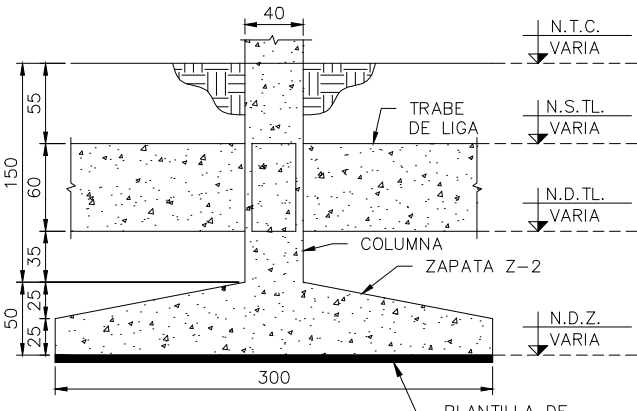
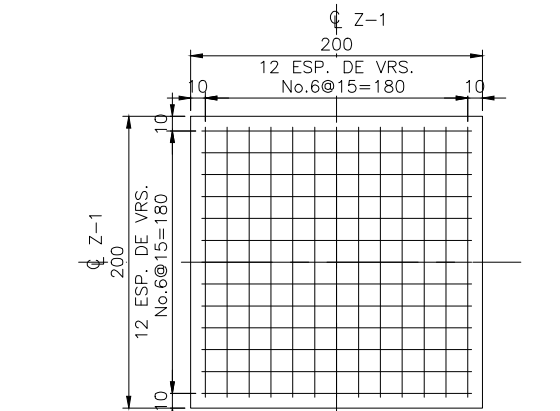
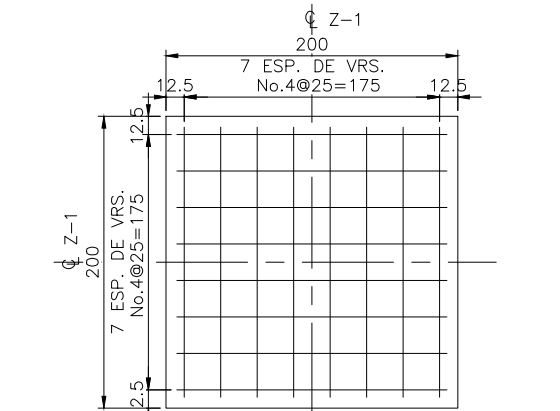
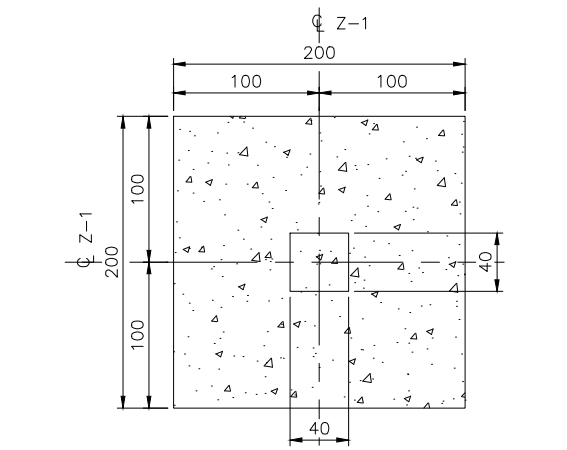
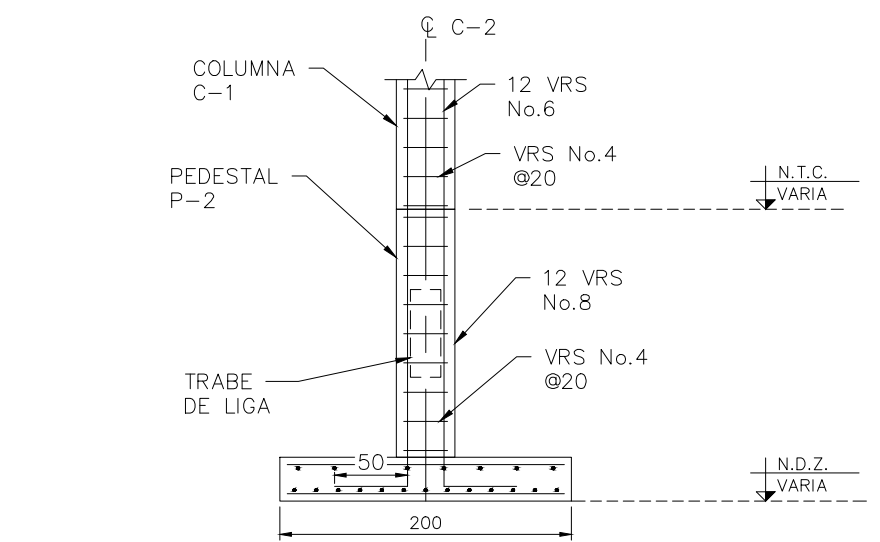
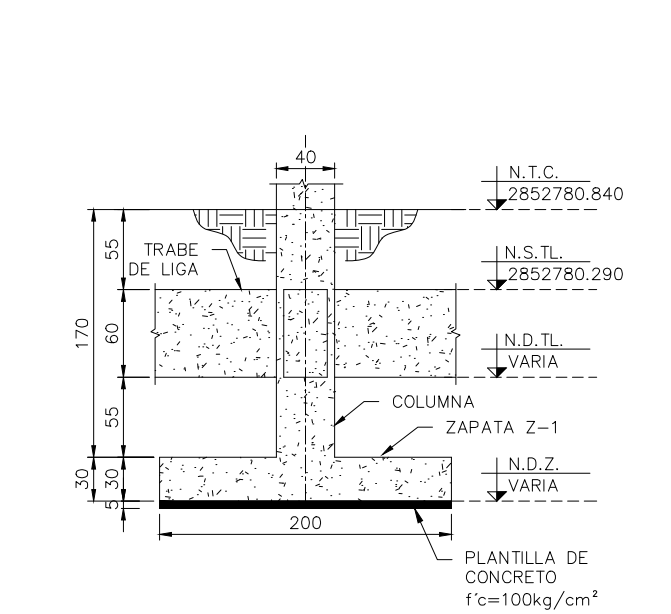


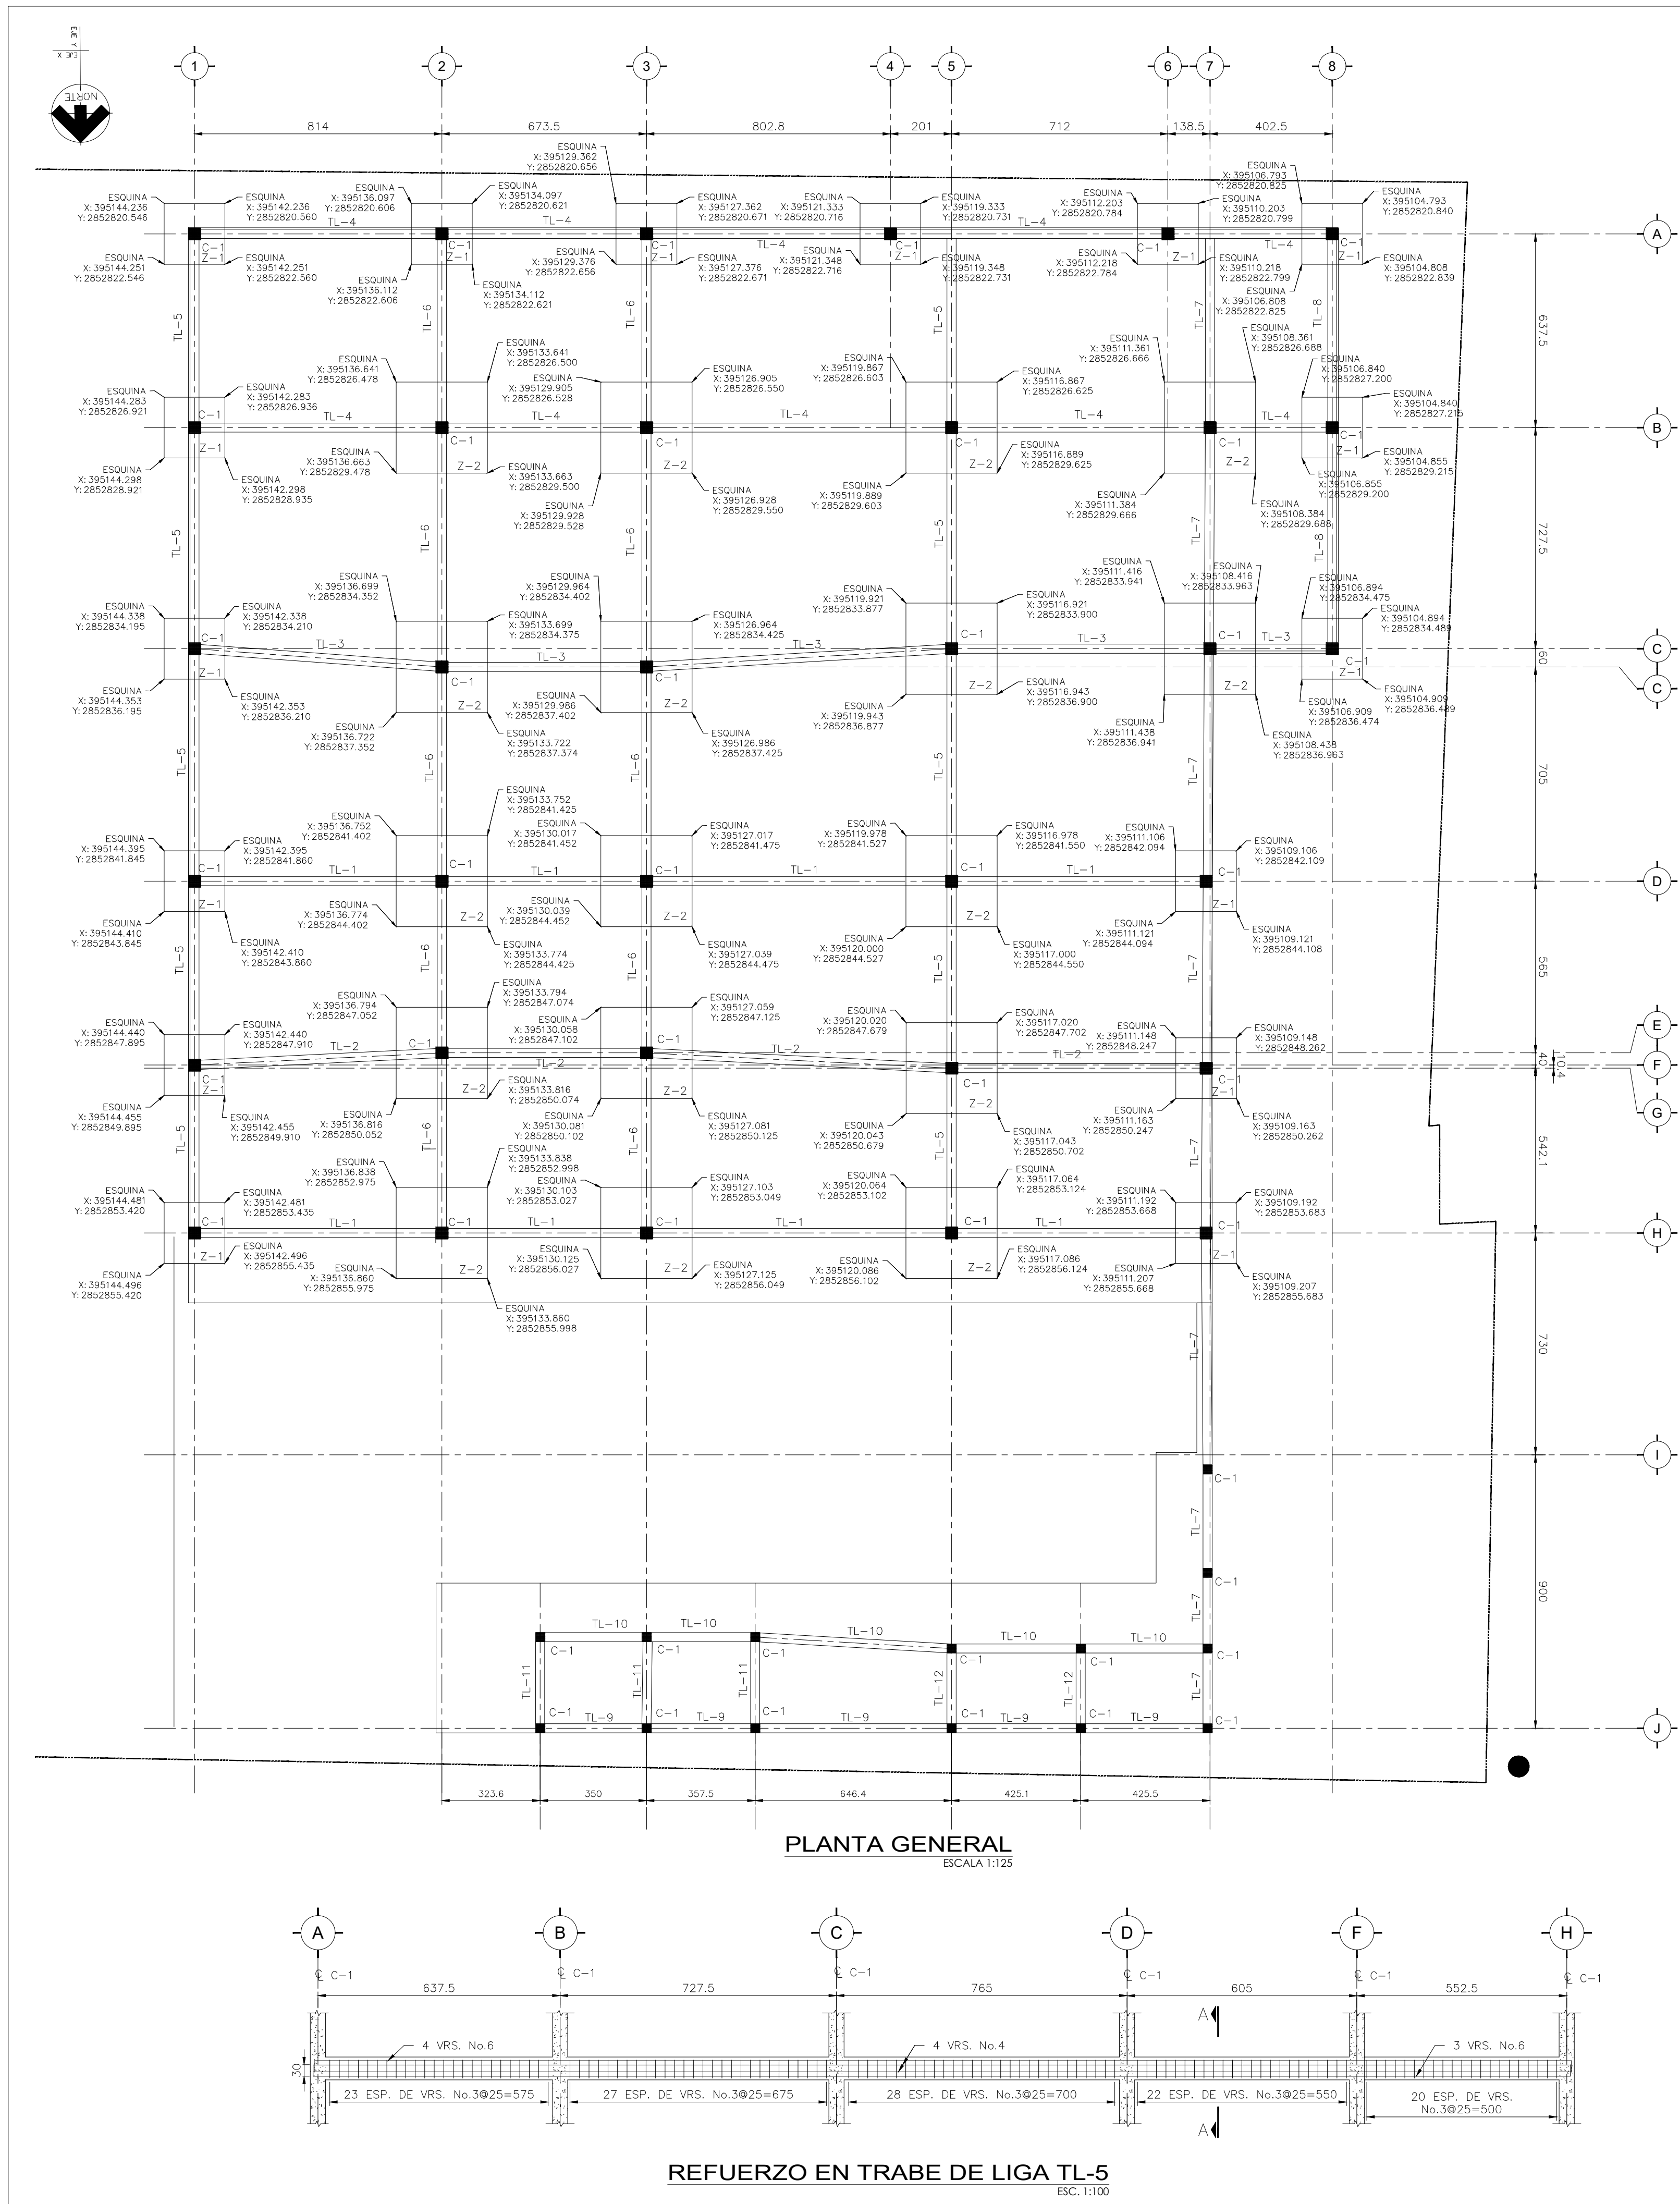

SIMBOLOGIA:

CONCRETO
LINEA DE EJE
PROYECCION

NOMENCLATURA

REV. = REVISION
ESP. = ESPACIOS
VRS. = VARILLAS
TL = TRABE DE LIGA

DETALLES DEL REFUERZO

DIAM	a	b	e	r
3C	8	18	50	4
4C	12	25	66	6
5C	14	31	83	7
6C	16	36	100	8
8C	22	48	166	11
10C	32	64	208	16

En ningún caso se permita empalmar en una misma sección, mas del 50% de las varillas

UBICACIÓN

SECRETARÍA DE INFRAESTRUCTURA
GOBIERNO DEL ESTADO

NORTE:

PLANTA LLAVE:

CORTE ESQUEMÁTICO:

PROYECTO:
CONSTRUCCIÓN Y MEJORAS EN UNIDAD DE ESPECIALIDADES MEDIDAS EN CIRUGÍAS AMBULATORIAS EN EL MUNICIPIO DE PESQUERÍA, N.L.

REVISIÓN:

No.	REVISIÓN/APROBACIÓN	FECHA
A	PARA REVISIÓN	24/05/2017

NOTAS:

- ACOTACIONES EN CENTÍMETROS.
- NIVELES EN METROS.
- EMPLERAR CONCRETO Premezclado: $\sim 250 \text{ kg/cm}^3$
- EMPLERAR REVENIMIENTO DE 16CM EN: TODOS LOS ELEMENTOS DE CONCRETO REFORZADO
- TEMPERATURA AMBIENTE PARA EL COLADO DEL CONCRETO MAYOR A 7° C.
- EN TODAS LAS ESQUINAS EXPUESTAS, DEBERÁN USARSE CHAFALANES DE 2.5 x 2.5 cm.
- EN CASO QUE EL CONTRATISTA REQUERA USAR ADITIVOS PARA EL CONCRETO, DEBERÁ JUSTIFICAR OPORTUNAMENTE LA CALIDAD Y DOSIFICACIÓN DE ESTOS PRODUCTOS, PRESENTANDO AL RESIDENTE, PRUEBAS SATISFACTORIAS DE SU EMPLEO CON LOS AGREGADOS Y EL CEMENTO QUE SE VAYAN A EMPLEAR.
- EMPLERAR ACERO DE REFUERZO CON $f_y = 4200 \text{ kg/cm}^2$ QUE CUMPLA CON LA NORMA ASTM-615.
- EN LAS CANTIDADES DE OBRA NO SE INCLUYEN TRASLAPES NI DESPERDICIOS.
- ES RESPONSABILIDAD DEL CONTRATISTA VERIFICAR LA ESTABILIDAD DE LAS PAREDES DE LA EXCAVACIÓN.
- EL CONTRATISTA DE LA OBRA DEBERÁ VERIFICAR MEDIDAS Y NIVELES EN CAMPO.
- LOS DETALLES DEL REFUERZO DEBERÁN CUMPLIR CON LO ESTIPULADO EN LOS REQUISITOS DE REGLAMENTO PARA CONCRETO ESTRUCTURAL ACI 318S-08.

NOMENCLATURA Y SIMBOLOGÍA:

UBICACIÓN: PESQUERÍA, NUEVO LEÓN

LOCALIDAD:

ELABORÓ / REVISÓ

APROBÓ:

ESCALA: INDICADA **ACOTACIÓN:** CENTÍMETROS

ESCALA GRAFICA

FECHA: 24/MAYO/2017

ESPECIALIDAD: INGENIERIA ESTRUCTURAL

PLANO: PLANTA DE CIMENTACION

CLAVE PLANO: PE-02

NOTA:
ESTE PROGRAMA ES DE CARÁCTER PÚBLICO, NO ES PATENTADO, NI PROMUEVO POR PARTIDO POLÍTICO ALGUNO Y SUS RECURSOS PROVIENEN DE LOS IMPUESTOS QUE ASÍAN TODOS LOS CONTRIBUYENTES. ESTA PROHIBE EL USO DE ESTE PROGRAMA CON FINES POLÍTICOS, ELECTORALES, DE LUJOS Y OTROS DESTINOS A LOS ESTABLECIDOS.

GOBIERNO DEL ESTADO DE NUEVO LEÓN
SECRETARÍA DE INFRAESTRUCTURA
SUBSECRETARÍA DE CONSTRUCCIÓN
DIRECCIÓN DE PROYECTOS

OBRA: CENTRO DE SALUD CON SERVICIOS AMPLIADOS
UBICACIÓN: PESQUERÍA, NUEVO LEÓN

REVISÓ: P.D.A.V. **APROBÓ:** P.D.A.V. **ESCALA:** INDICADA