


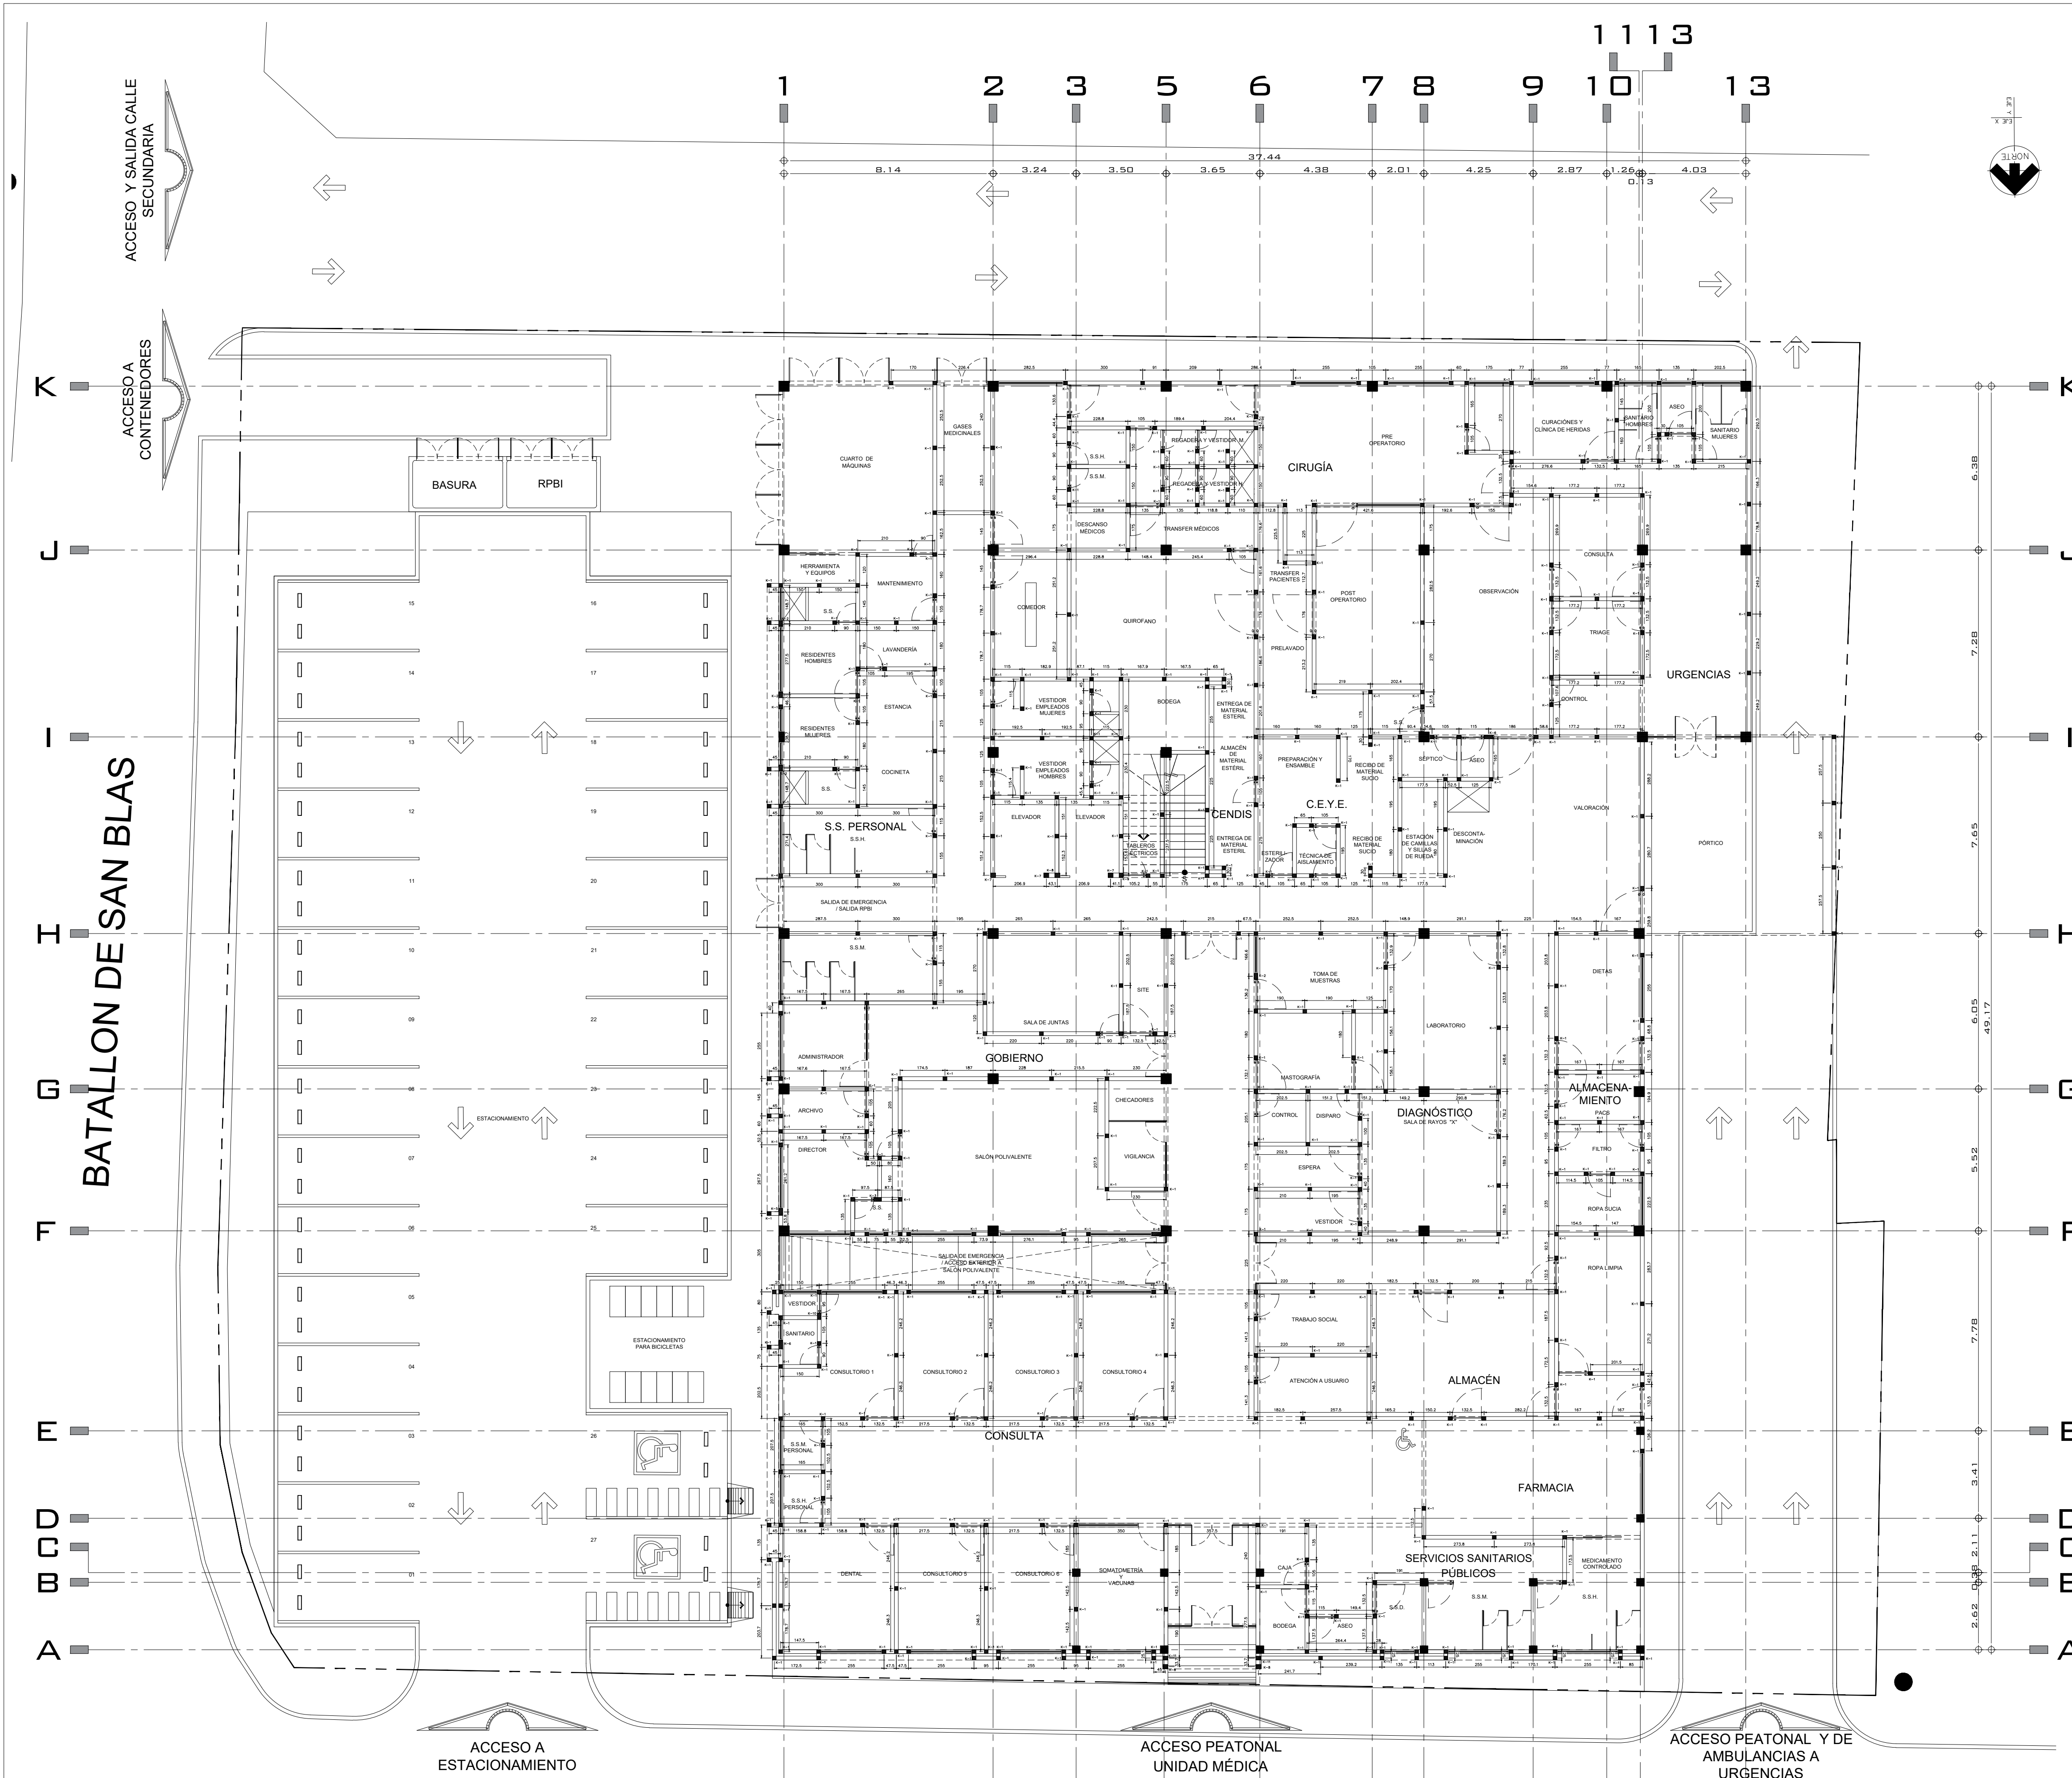

ARREGLO GENERAL DISTRIBUCION DE CASTILLOS
ESC. 1:125

NO APROBADO PARA CONSTRUCCION

DETALLES DEL REFUERZO

En ningún caso se permita empalmar en una misma sección, mas del 50% de las varillas

DIAM	a	b	e	r
3C	8	18	50	4
4C	12	25	66	6
5C	14	31	83	7
6C	16	36	100	8
8C	22	48	166	11
10C	32	64	208	16

UBICACIÓN

NORTE:

PLANTA LLAVE:

CORTE ESQUEMÁTICO:

PROYECTO:

CONSTRUCCIÓN Y MEJORAS EN UNIDAD DE ESPECIALIDADES MEDICAS EN CIRUGIAS AMBULATORIAS EN EL MUNICIPIO DE PESQUERIA, N.L.

REVISIÓN:

No.	REVISIÓN/APROBACIÓN	FECHA
A	PARA REVISION	24/05/2017

NOTAS:

- ACOTACIONES EN CENTIMETROS.
- NIVELES EN METROS.
- EMPLLEAR CONCRETO PREMEZCLADO:
-250 kg/cm³.
- EMPLLEAR REVENIMIENTO DE 16CM EN: TODOS LOS ELEMENTOS DE CONCRETO REFORZADO.
- TEMPERATURA AMBIENTE PARA EL COLADO DEL CONCRETO MAYOR A 7° C.
- EN TODAS LAS ESQUINAS EXPUESTAS, DEBERÁN USARSE CHAFIQUES DE 2.5 x 2.5 cms.
- EN CASO QUE EL CONTRATISTA REQUERA USAR ADITIVOS PARA EL CONCRETO, DEBERÁ JUSTIFICAR OPORTUNAMENTE LA CALIDAD Y DOSIFICACIÓN DE ESTOS PRODUCTOS, PRESENTANDO AL RESIDENTE, PRUEBAS SATISFACTORIAS DE SU EMPLEO CON LOS AGREGADOS Y EL CEMENTO QUE SE VAYAN A EMPLEAR.
- EMPLLEAR ACERO DE REFUERZO CON fy = 4200 kg/cm² QUE CUMPLA CON LA NORMA ASTM-A615.
- EN LAS CANTIDADES DE OBRA NO SE INCLUYEN TRASLAPES NI DESPERDICIOS.
- ES RESPONSABILIDAD DEL CONTRATISTA VERIFICAR LA ESTABILIDAD DE LAS PAREDES DE LA EXCAVACIÓN.
- EL CONTRATISTA DE LA OBRA DEBERÁ VERIFICAR MEDIDAS Y NIVELES EN CAMPO.
- LOS DETALLES DEL REFUERZO DEBERÁN CUMPLIR CON LO ESTIPULADO EN LOS REQUISITOS DE REGLAMENTO PARA CONCRETO ESTRUCTURAL ACI 318S-08.

NOMENCLATURA Y SIMBOLOGÍA:

	CONCRETO
	LINEA DE EJE
	PROYECCION

UBICACIÓN: PESQUERIA
NUEVO LEON

LOCALIDAD:

ELABORÓ / REVISÓ

APROBÓ:

ESCALA: 1/125

ACOTACIÓN: CENTIMETROS

ESCALA GRAFICA

FECHA: 24 DE MAYO DE 2017

ESPECIALIDAD: INGENIERIA ESTRUCTURAL

PLANO: ARREGLO GENERAL MUROS DE MAMPOSTERIA

CLAVE PLANO: PE-04

NOTA:

ESTE PROGRAMA ES DE CARACTER PUBLICO, NO ES PATENTADO, NI PROMOVIDO POR PARTIDO POLITICO ALGUNO Y SUS RECURSOS PROVIENEN DE LOS IMPUESTOS QUE ADAN TODOS LOS CONTRIBUYENTES. ESTA PROHIBIDO EL USO DE ESTE PROGRAMA CON FINES POLITICOS, ELECTORALES, DE LUJOS Y OTROS DESTINOS A LOS ESTABLECIDOS.

GOBIERNO DEL ESTADO DE NUEVO LEON

SECRETARÍA DE INFRAESTRUCTURA

SUBSECRETARÍA DE CONSTRUCCIÓN

DIRECCIÓN DE PROYECTOS

OBRA: CENTRO DE SALUD CON SERVICIOS AMPLIADOS

UBICACIÓN: PESQUERIA, NUEVO LEON

REVISÓ: ING. P.C.A.V.

APROBÓ: ARO. F.F.B.

MONTERREY, N.L., A 24MAYO2017

ESCALA: INDICADA