


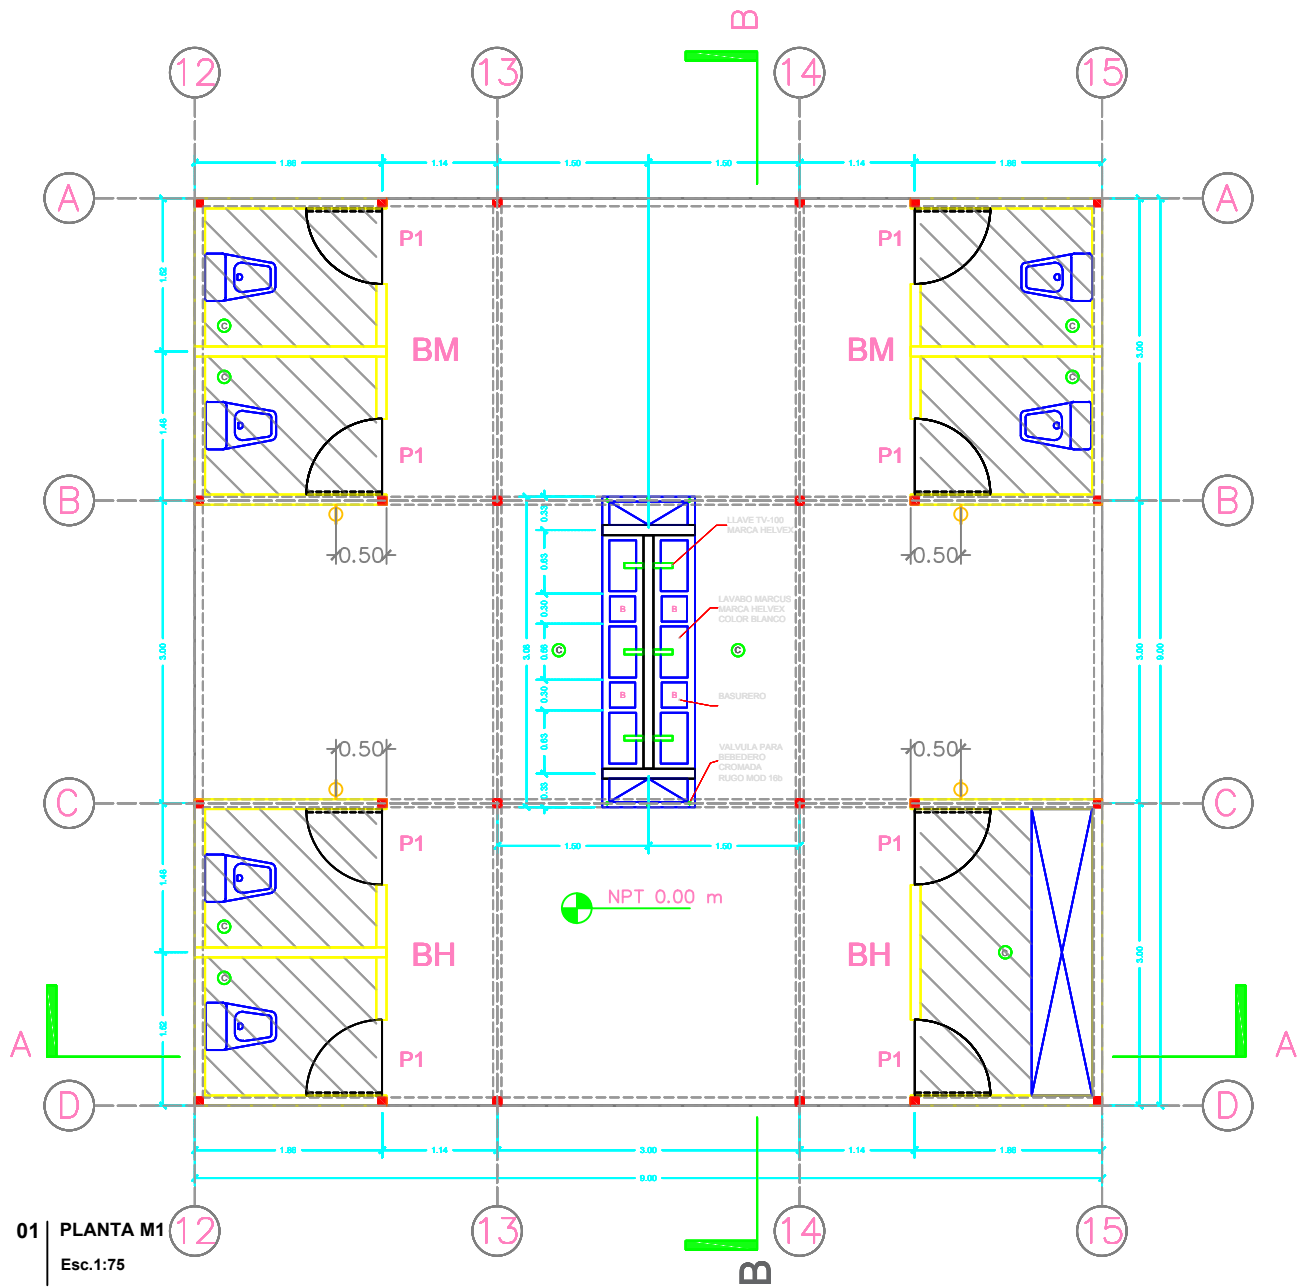

NOTA:
Todos los contactos se ubicarán a una altura de 40 cm sobre el NPT.

TABLA DE CONTÁCTOS ELÉCTRICOS

REPRESENTACIÓN	DESCRIPCIÓN	CANTIDAD
	Contacto eléctrico dúplex de muro. Tapa acero inoxidable.	4

UBICACIÓN

Zuazua, Nuevo León

CROQUIS DE LOCALIZACIÓN:

CORTE ESQUEMATICO:

PROYECTO:

REHABILITACIÓN DE UNIDAD DEPORTIVA L.D. COLOSO EN COLONIA REAL DE PALMAS

REVISIÓN:

No.	REVISION/APROBACION	FECHA

NOTAS:

— DIMENSIONES EN METROS








NOMENCLATURA:

N.M.T.	NIVEL NATURAL DEL TERRENO
N.A.	NIVEL DE JARDIN
N.P.T.	NIVEL SUPERIOR DE PISO TERMINADO
S	SUBE ESCALERA O RAMPA
B	BAJA ESCALERA O RAMPA

SIMBOLOGÍA:

	INDICA EJES DEL PROYECTO.
	INDICA ELEVACIÓN DEL PROYECTO.
	INDICA CORTE POR FACHADA.
	INDICA CORTE DEL PROYECTO.
	INDICA NIVEL EN PLANTA.
	INDICA NIVEL EN ELEVACIÓN.
	INDICA DIRECCIÓN DE ELEMENTO.
	INDICA BANCO DE NIVEL.
	INDICA ACCESOS RELEVANTES.

LOCALIDAD:

ZUAZUA, NUEVO LEON

UBICACIÓN:

CALLE SIN NOMBRE Y AV. REAL DE PALMAS

ELABORÓ/REVISÓ:

APROBÓ:

JESUS ROBERTO NUÑEZ GONZALEZ
CEDI: 8428625

AVG. FRANCISCO PABLO BERNAL
CEDI: 3443629

ETAPA:

ESCALA:

1:75

ACOTACIÓN:

METROS

ESCALA GRAFICA

EN DIBUJO

FECHA

JUNIO 2017

PLANO:

Contactos electricos

CLAVE PLANO:

PE_EL_01

NOTA:

ESTE PROGRAMA ES DE CARÁCTER PÚBLICO, NO ES PATROCINADO, NI PROMOVIDO POR PARTIDO POLÍTICO ALGUNO Y SUS RECURSOS PROVIENEN DE LOS IMPUESTOS QUE PAGAN TODOS LOS CONTRIBUYENTES. ESTA PROHIBIDO EL USO DE ESTE PROGRAMA CON FINES POLÍTICOS, ELECTORALES, DE LUCHA Y OTROS DESTINOS A LOS ESTABLECIDOS.

GOBIERNO DEL ESTADO DE NUEVO LEON

SECRETARÍA DE INFRAESTRUCTURA

SUBSECRETARÍA DE CONSTRUCCIÓN

DIRECCIÓN DE PROYECTOS

MEJORA UNIDAD DEPORTIVA COLOSO, COLONIA REAL DE PALMAS

MUNICIPIO DE ZUAZUA, NUEVO LEÓN

PROYECTO

CONTENIDO Y L. A. 10 MARZO DE 2017

PROYECTO

12/01