


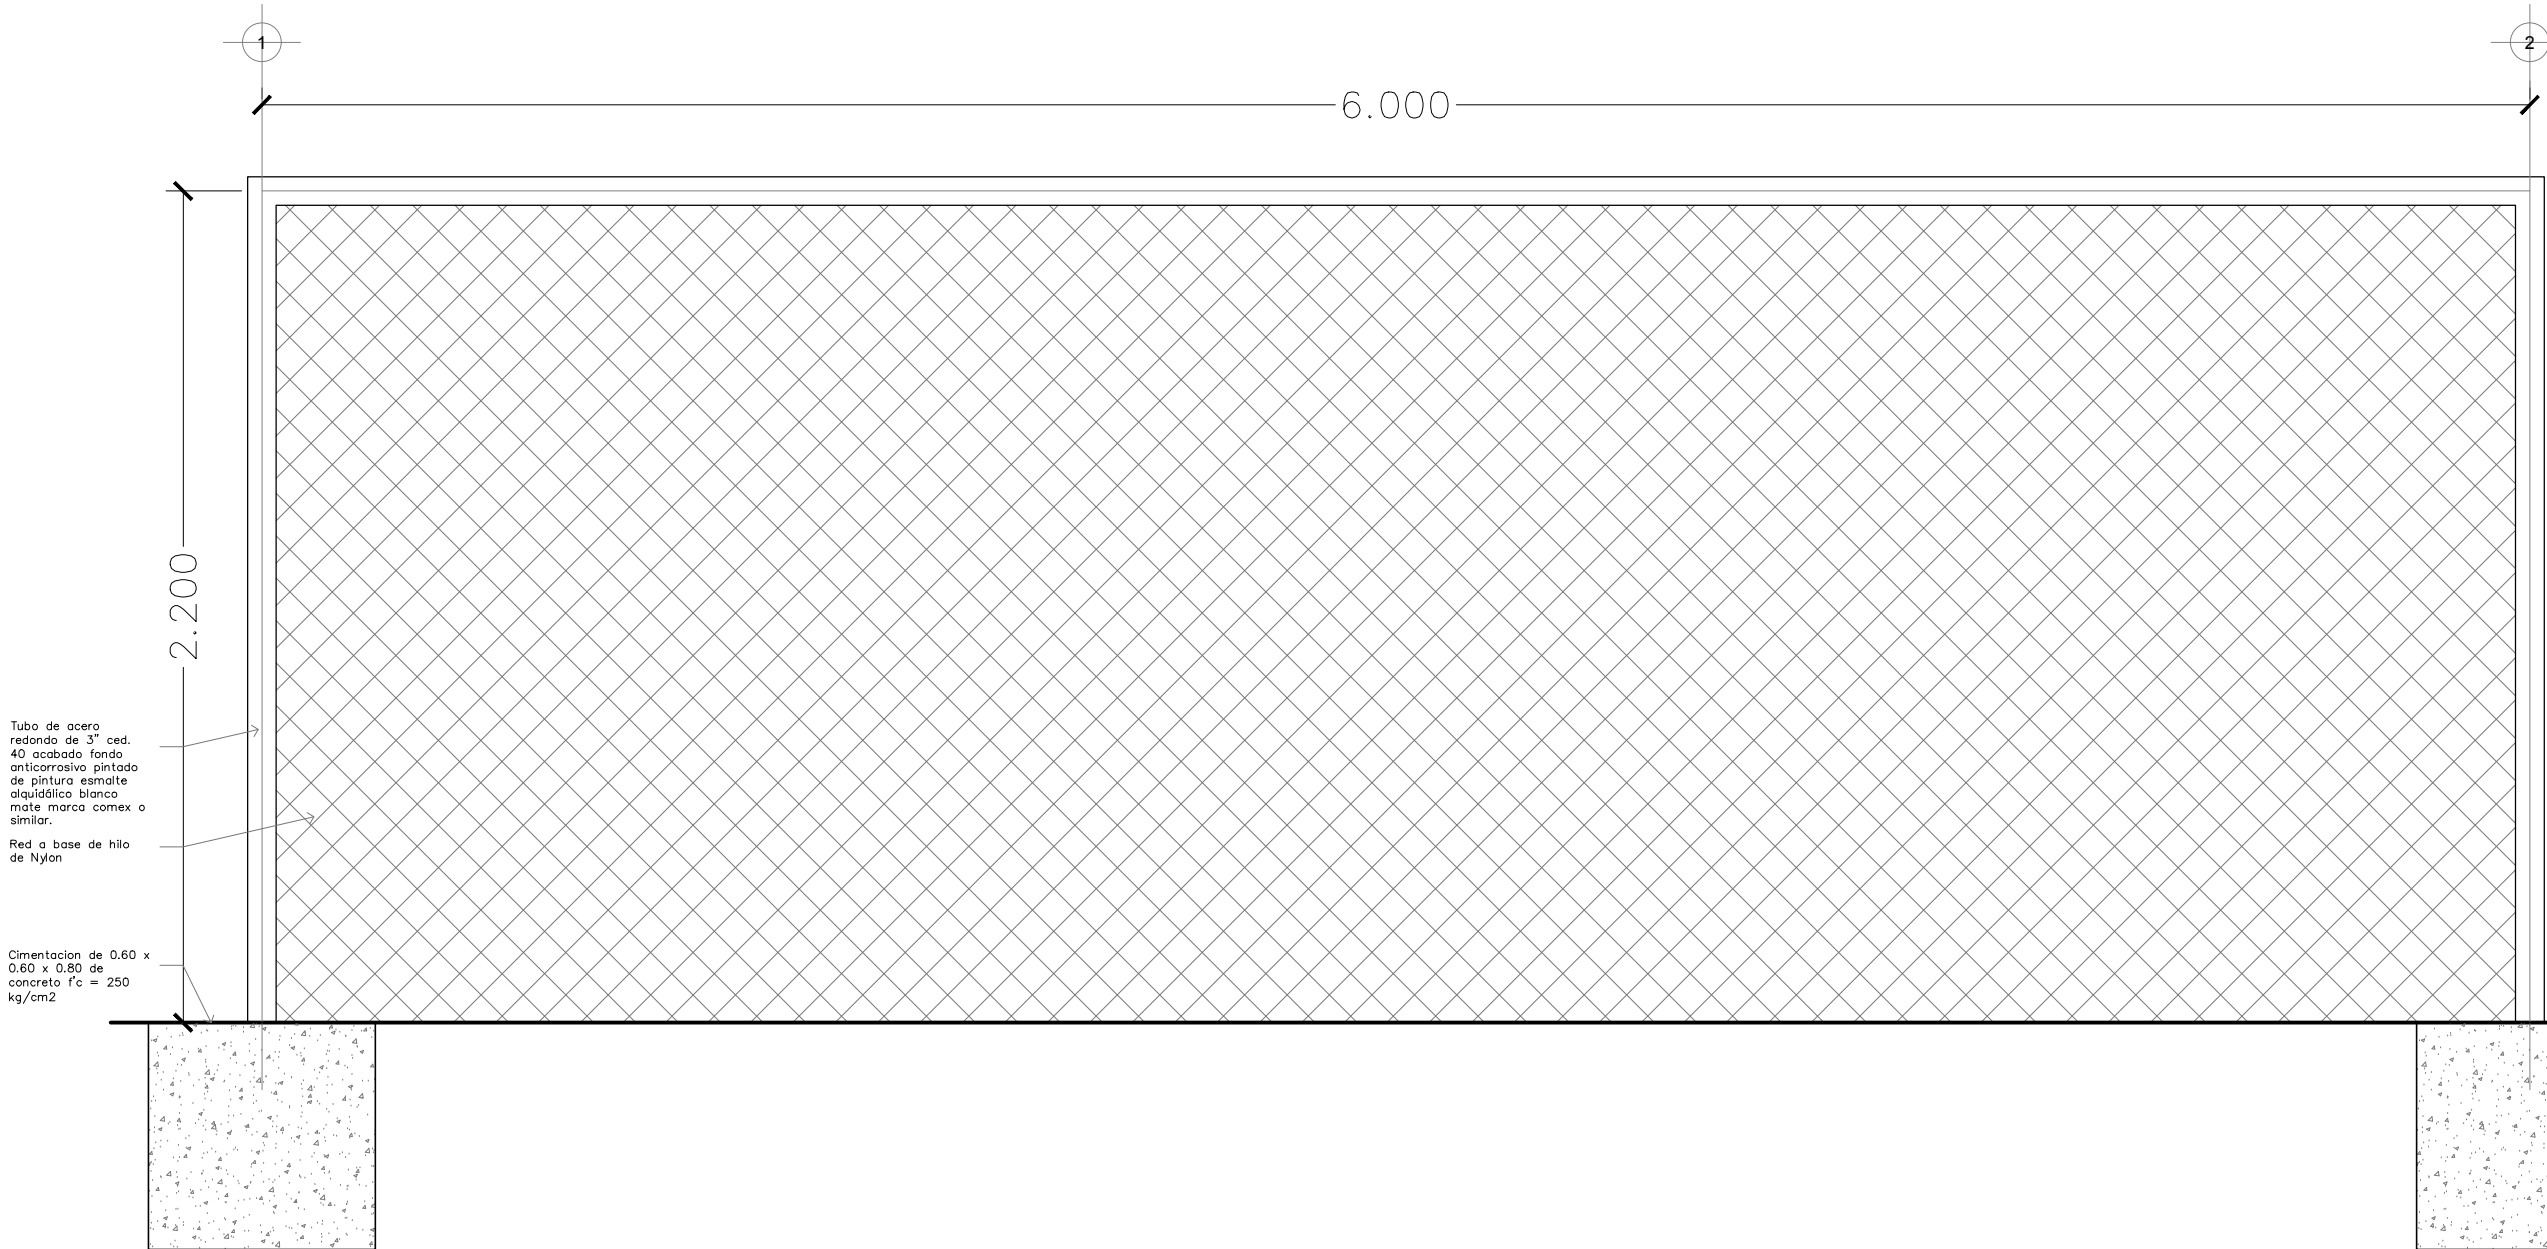


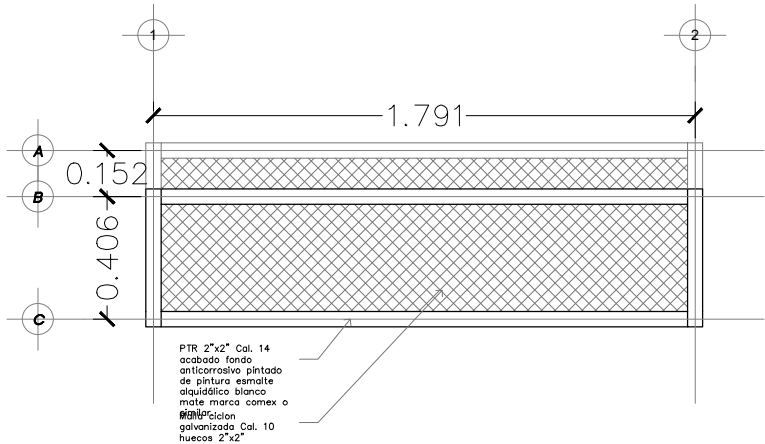

01 DETALLE PORTERIA
FUTBOL 7
Esc.1:20

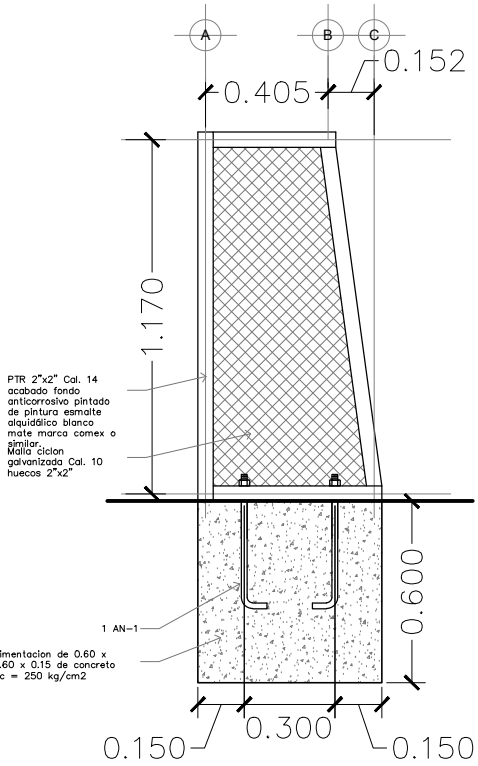

02 DETALLE DE ANCLAJE DE PORTERIA
FUTBOL 7
Esc.1:25

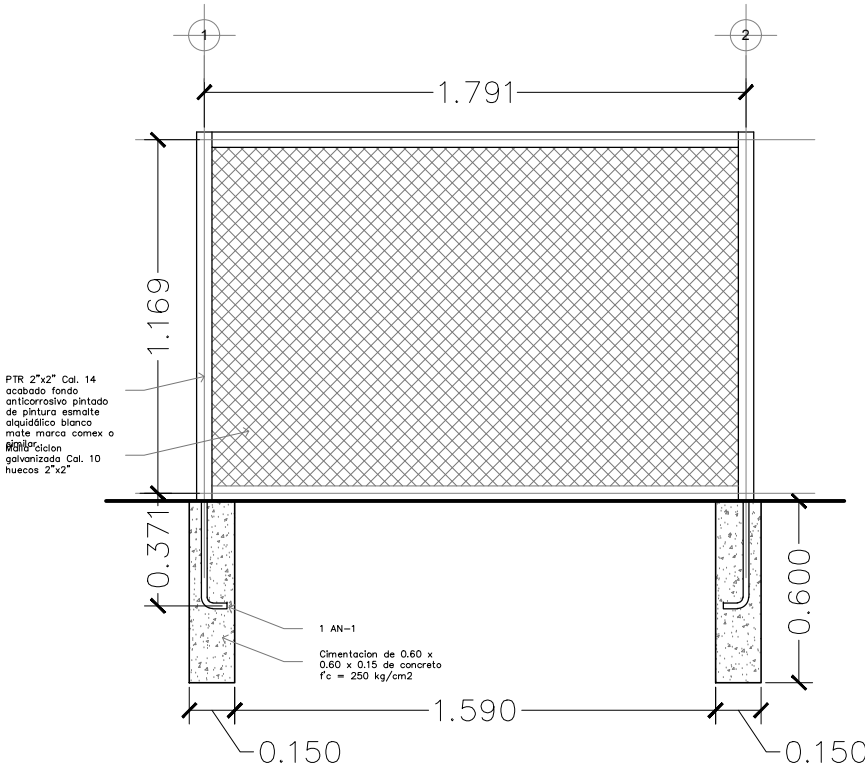

UBICACIÓN

Mina,
Nuevo León

NORTE:

CROQUIS DE LOCALIZACION:

Polígono
Unidad
Deportiva

CORTE ESQUEMATICO:

PROYECTO:

UNIDAD DEPORTIVA LUIS DONALDO COLOSIO

REVISIÓN:

No.	REVISION/APROBACION	FECHA

NOTAS:

- ACOTACIONES EN METROS
- NO SE TOMARÁN COSAS A ESCALA DE ESTE PLANO

NOMENCLATURA:

N.N.T.	NIVEL NATURAL DEL TERRENO
N.J.	NIVEL DE JARDIN
N.P.T.	NIVEL SUPERIOR DE PISO TERMINADO
S	SUBE ESCALERA
B	BAJA ESCALERA

NOMENCLATURA:

⊕	INDICA EJES DEL PROYECTO.
⊕	INDICA ELEVACIÓN DEL PROYECTO.
⊕	INDICA CORTE POR FACHADA.
⊕	INDICA CORTE DEL PROYECTO.
⊕	INDICA NIVEL EN PLANTA.
⊕	INDICA NIVEL EN ELEVACIÓN.
⊕	INDICA DIRECCIÓN DE ELEMENTO.
⊕	INDICA BANCO DE NIVEL.
⊕	INDICA ACCESOS RELEVANTES.

LOCALIDAD:

MINA, NUEVO LEÓN

UBICACION:

CALLE JOSÉ MORELOS

ELABORÓ/REVISÓ:

JESUS ROBERTO NUÑEZ ORDUÑA
CED: 6428625

APROBÓ:

ARQ. FRANCISCO FABELA BERNAL
CED: 3483929

ETAPA:

según dibujo

ESCALA:

según dibujo

ESCALA GRAFICA

EN DIBUJO

FECHA

Marzo 2017

PLANO:

Mobiliario deportivo

CLAVE PLANO:

PE_MD_01

NOTA:

ESTE PROGRAMA ES DE CARÁCTER PÚBLICO, NO ES PATROCINADO, NI FINANCIADO POR PARTIDO POLÍTICO ALGUNO Y SUS RECURSOS PROVIENEN DE LOS IMPUESTOS QUE PAGAN TODOS LOS CONTRIBUYENTES. ESTÁ PROHIBIDO EL USO DE ESTE PROGRAMA CON FINES POLÍTICOS, ELECTORALES, DE LUCRO Y OTROS DISTINTOS A LOS ESTABLECIDOS.

GOBIERNO DEL ESTADO DE NUEVO LEÓN

SECRETARÍA DE INFRAESTRUCTURA

SUBSECRETARÍA DE CONSTRUCCIÓN

DIRECCIÓN DE PROYECTOS

UNIDAD DEPORTIVA LUIS DONALDO COLOSIO

MINA, N.L.

MONTERREY N. L. A 24 MARZO DE 2017

INDICADA EN DIBUJO