


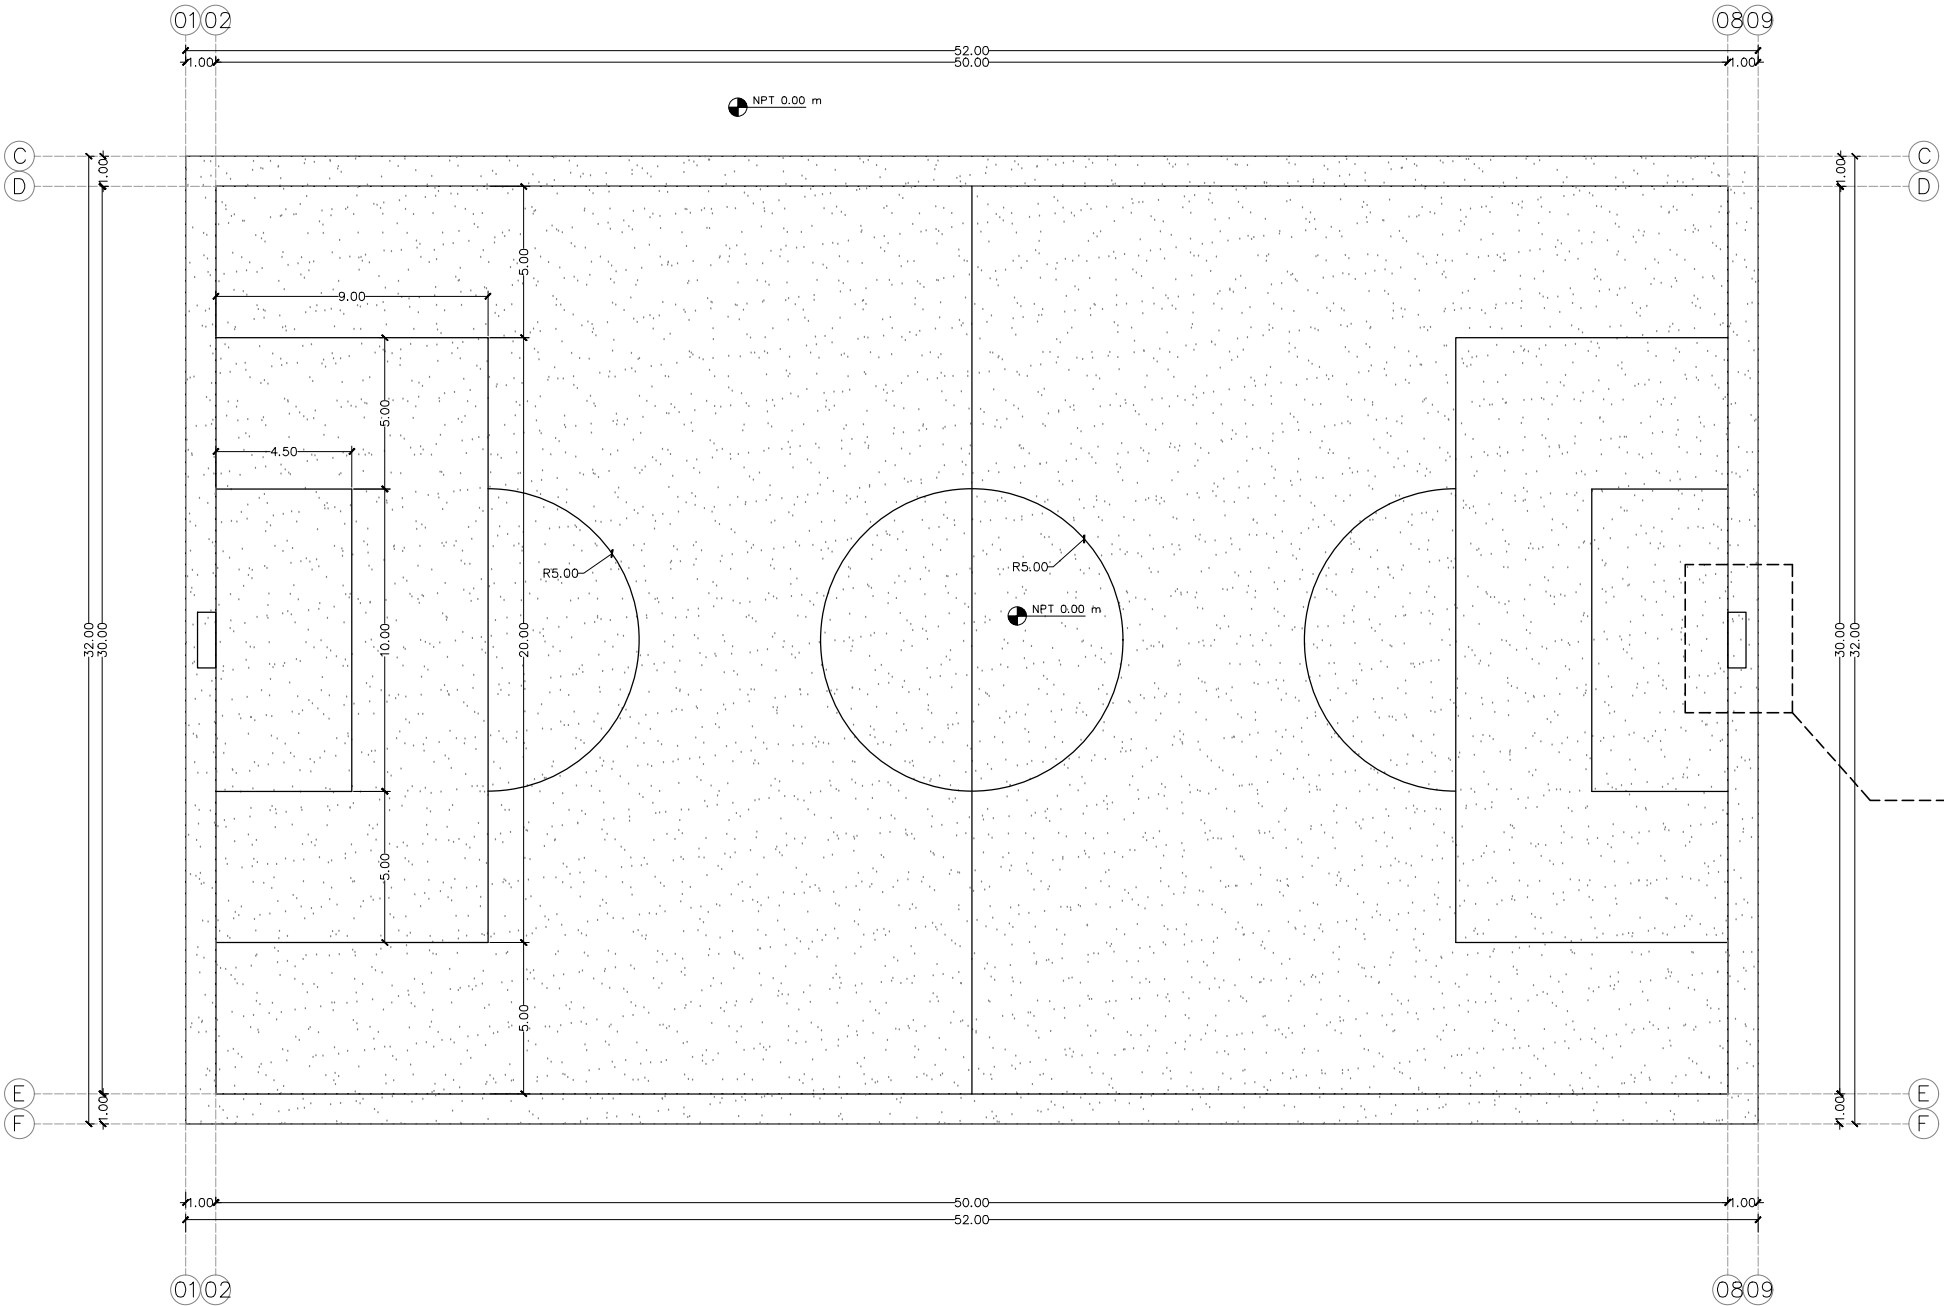

Ver detalle de porterias
MI_PE_MD_01

01 SUPERFICIE DEPORTIVA
CANCHA DE FUTBOL 7
Esc.1:250

UBICACIÓN

Mina,
Nuevo León

UANL

FARO

GOBIERNO DEL ESTADO DE NUEVO LEÓN

SECRETARÍA DE INFRAESTRUCTURA

SUBSECRETARÍA DE CONSTRUCCIÓN

DIRECCIÓN DE PROYECTOS

CROQUIS DE LOCALIZACIÓN:

CORTE ESQUEMATICO:

PROYECTO:

UNIDAD DEPORTIVA LUIS DONALDO COLOSIO

REVISIÓN:

No.	REVISIÓN/APROBACIÓN	FECHA

NOTAS:

- ACCIONES EN METROS

- NO SE TIENEN CUIDA A ESCALA DE ESTE PLANO

- LA PLANTA ARQUITECTÓNICA MIDE SOBRE TODAS LAS PLANTAS

- ESTE PLANO DEBE SER CONSIDERADO COMO UNO DE LOS CORRESPONDIENTES DE INSTALACIONES Y EQUIPAMIENTO, CUALQUIER MODIFICACIÓN DEBE CONSIDERARSE CON LA DIRECCIÓN DE OBRAS



-EL CONTENIDO DEBE PONER A DISPOSICIÓN DE LA DIRECCIÓN DE OBRAS LAS DISCREPANCIAS

NOMENCLATURA:

N.N.T.	NIVEL NATURAL DEL TERRENO
N.J.	NIVEL DE JARDÍN
N.P.T.	NIVEL SUPERIOR DE PISO TERMINADO
S	SUBE ESCALERA
B	BAJA ESCALERA

NOMENCLATURA:

⊕	INDICA EJES DEL PROYECTO.
⊕	INDICA ELEVACIÓN DEL PROYECTO.
⊕	INDICA CORTE POR FACHADA.
⊕	INDICA CORTE DEL PROYECTO.
⊕	INDICA NIVEL EN PLANTA.
⊕	INDICA NIVEL EN ELEVACIÓN.
⊕	INDICA DIRECCIÓN DE ELEMENTO.
⊕	INDICA BANCO DE NIVEL.
⊕	INDICA ACCESOS RELEVANTES.

LOCALIDAD:

MINA, NUEVO LEÓN

UBICACIÓN:

CALLE JOSÉ MORELOS

ELABORÓ/REVISÓ:

JESUS ROBERTO NÚÑEZ ORDUÑA
CED: 6428625

APROBÓ:

ARG. FRANCISCO PABELA BERNAL
CED: 3483929

ETAPA:

ESCALA: 1:250

ACOTACIÓN: METROS

ESCALA GRAFICA

EN DIBUJO

FECHA

Marzo 2017

PLANO:

Superficie deportiva

CLAVE PLANO:

PE_SD_01

NOTA:

ESTE PROGRAMA ES DE CARÁCTER PÚBLICO, NO ES PATROINADO, NI PROMOVIDO POR PARTIDO POLÍTICO ALGUNO Y SUS RECURSOS PROVIENEN DE LOS IMPUESTOS QUE PAGAN TODOS LOS CONTRIBUYENTES. ESTÁ PROHIBIDO EL USO DE ESTE PROGRAMA CON FINES POLÍTICOS, ELECTORALES, DE LUCRO Y OTROS DISTINTOS A LOS ESTABLECIDOS.

GOBIERNO DEL ESTADO DE NUEVO LEÓN

SECRETARÍA DE INFRAESTRUCTURA

SUBSECRETARÍA DE CONSTRUCCIÓN

DIRECCIÓN DE PROYECTOS

UNIDAD DEPORTIVA LUIS DONALDO COLOSIO

MINA, N.L.

MONTERREY N. L. A 24 MARZO DE 2017

INDICADA EN DIBUJO

0 5 10 15 20 25

08:01