


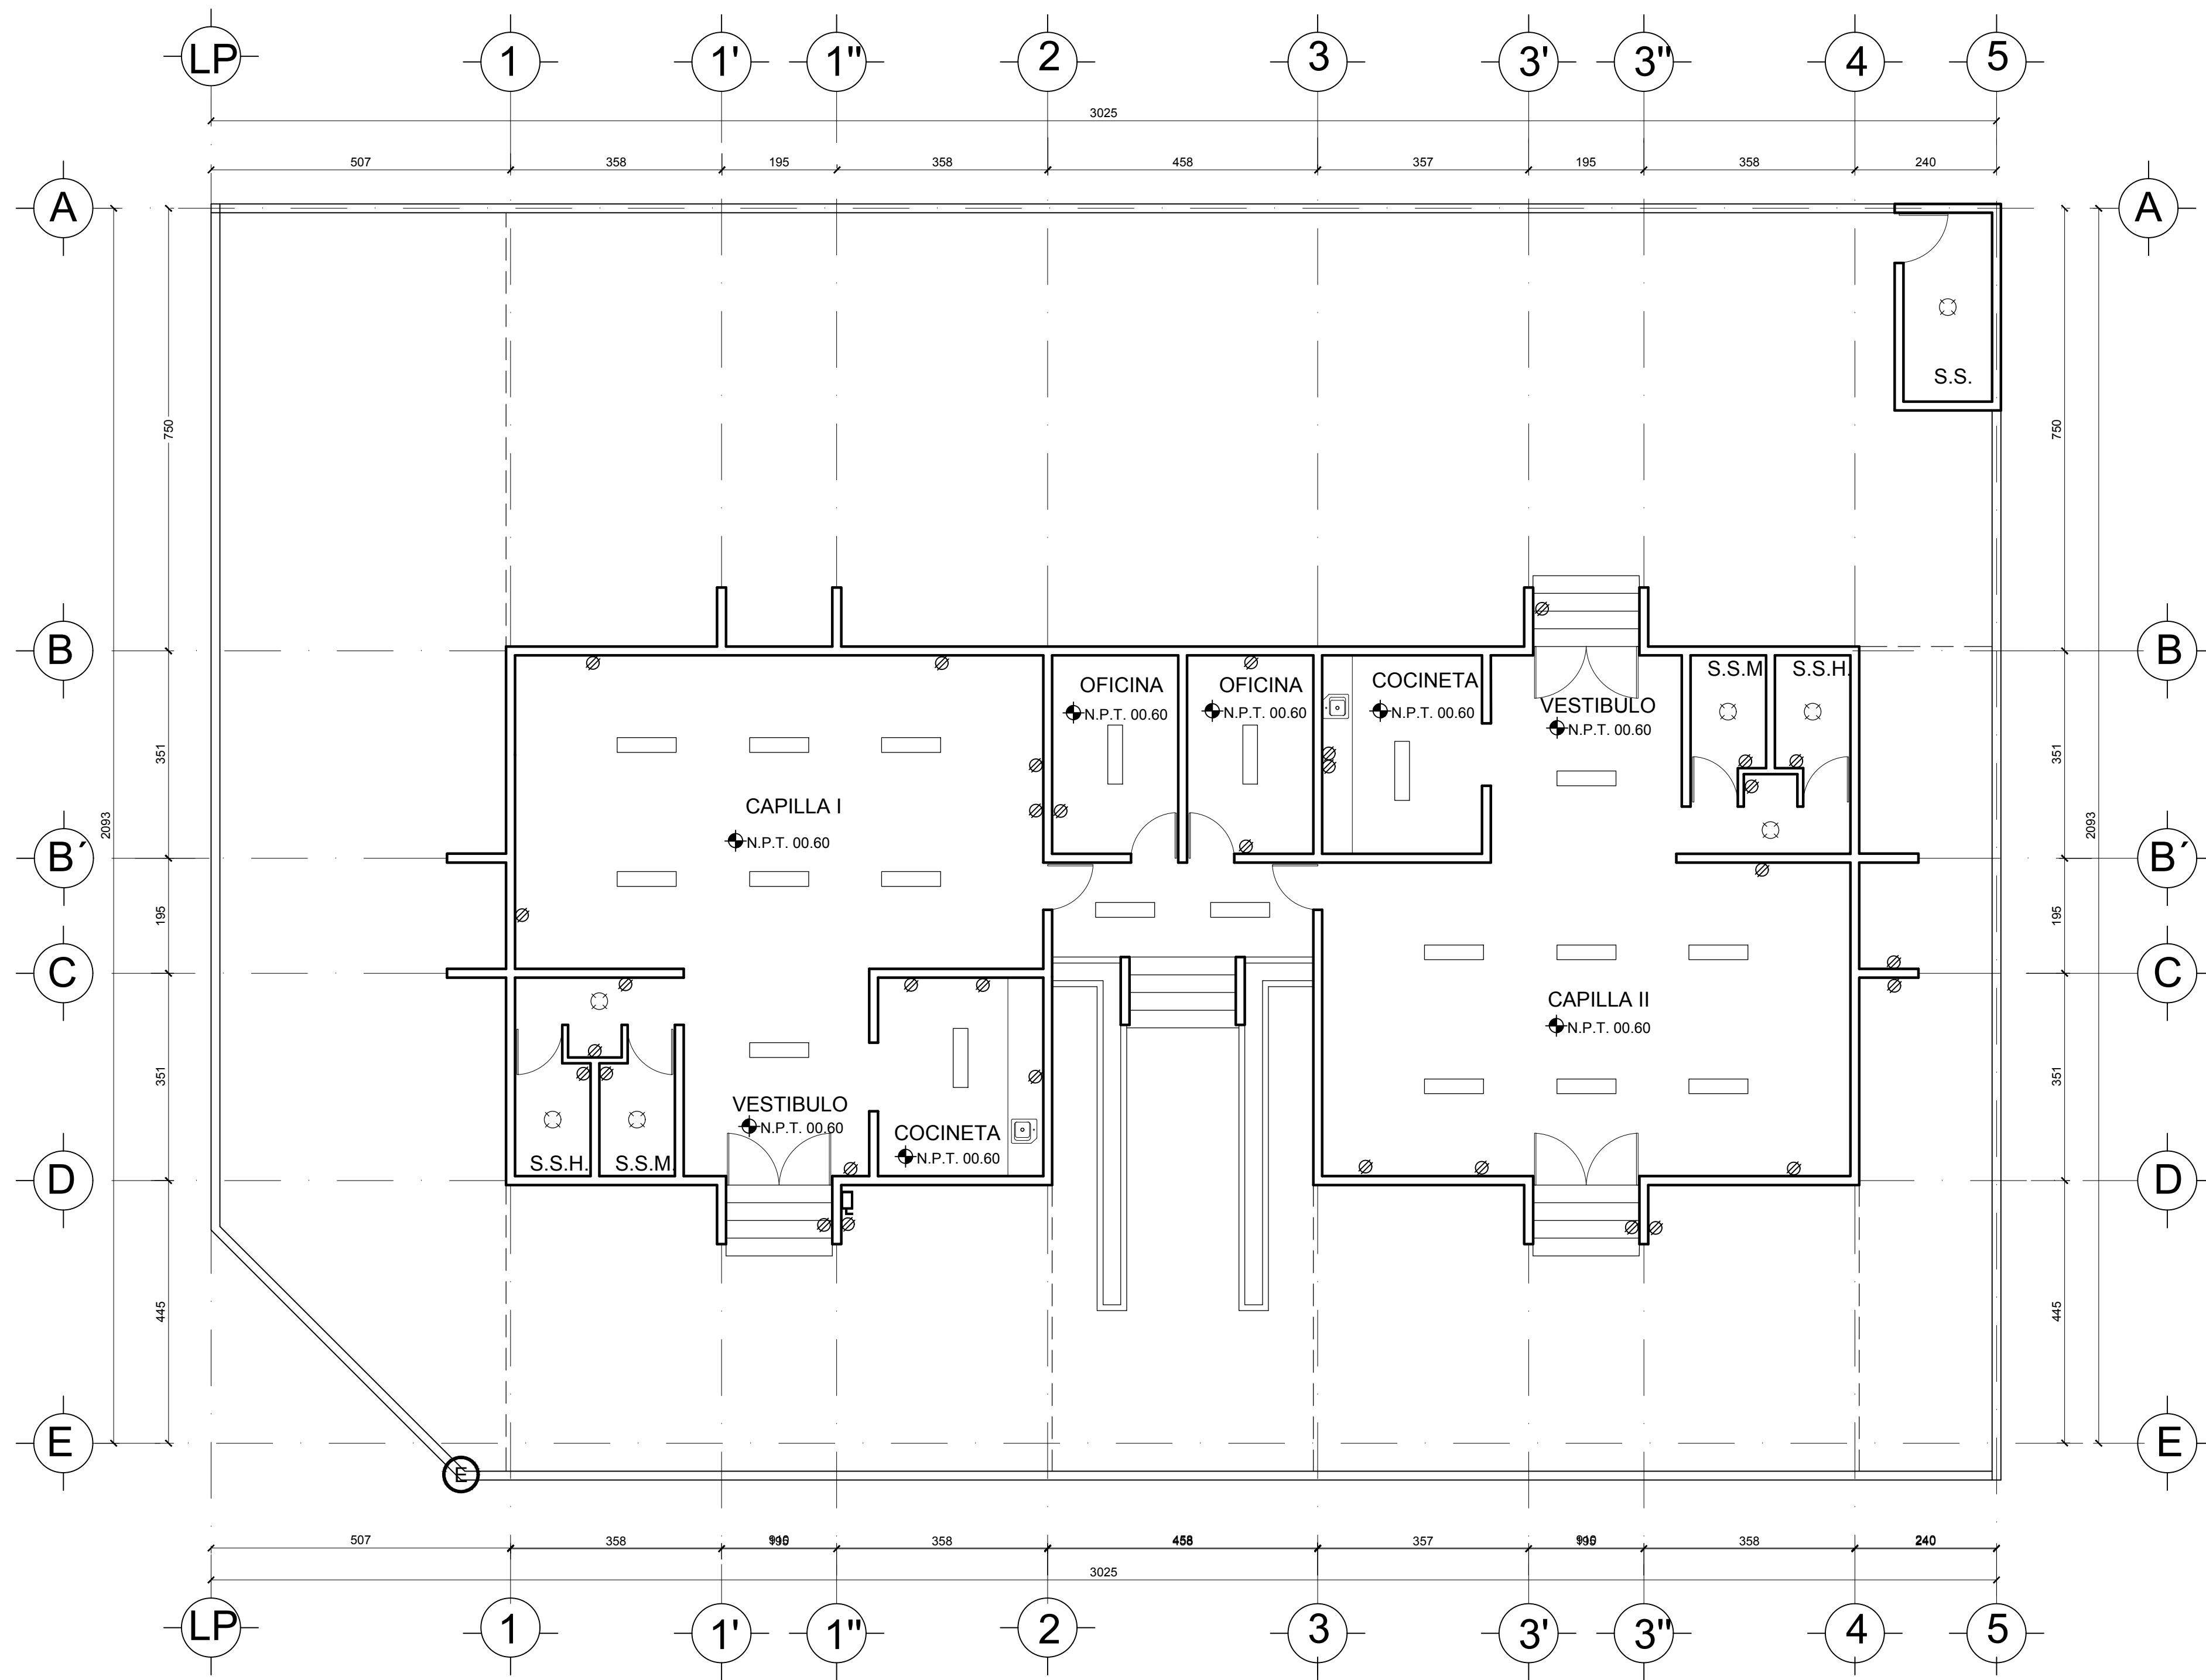

EA 01 PLANTA ARQUITECTÓNICA
ESTADO ACTUAL

PLANTA DE REFERENCIA:

NORTE:

PROYECTO:

RECONSTRUCCIÓN
Y MEJORAS
EN
CAPILLAS VELATORIAS

CHINA, N.L.

SIMBOLOGÍA / NOTAS:

SIMBOLOGÍA DE NIVELES	
N.P.T.	NIVEL DE PISO TERMINADO
N.S.B.	NIVEL SUPERIOR DE BORDA
N.S.P.	NIVEL SUPERIOR DE PRETIL
N.I.C.	NIVEL INFERIOR DE CERRAMIENTO
N.S.C.	NIVEL SUPERIOR DE CERRAMIENTO
N.S.L.	NIVEL SUPERIOR DE LOSA
N.I.L.	NIVEL INFERIOR DE LOSA

REVISIÓN:

No.	REVISION / APROBACION	FECHA
0	PARA CONSTRUCCIÓN	28-FEB-2017

UBICACIÓN:

CALLE ABASOLO EQUINA CON FRANCISCO I.
MADERO, MUNICIPIO DE CHINA, N.L.

ESCALA:

1:75

ACOTACIONES:

METROS

0 2 5 MTS

ESCALA GRAFICA:

0 2 5 MTS

FECHA:

MARZO/2017

RESPONSABLE DEL PROYECTO:

ING. SERGIO ADRIAN GONZÁLEZ MEDINA
DIRECTOR DE PROYECTOS

PLANO:

PLANTA ARQUITECTÓNICA
ESTADO ACTUAL

CLAVE PLANO:

EA-01

NOTA:

ESTE PROGRAMA ES DE CARÁCTER PÚBLICO, NO ES PATROCINADO, NI PROMOVIDO POR PARTIDO POLÍTICO ALGUNO Y SUS RECURSOS PROVIENEN DE LOS IMPUESTOS QUE PAGAN TODOS LOS CONTRIBUYENTES. ESTÁ PROHIBIDO EL USO DE ESTE PROGRAMA CON FINES POLÍTICOS, ELECTORALES, DE LUCRO Y OTROS DISTINTOS A LOS ESTABLECIDOS.

GOBIERNO DEL ESTADO DE NUEVO LEÓN
SECRETARÍA DE INFRAESTRUCTURA
SUBSECRETARÍA DE CONSTRUCCIÓN
DIRECCIÓN DE PROYECTOS