
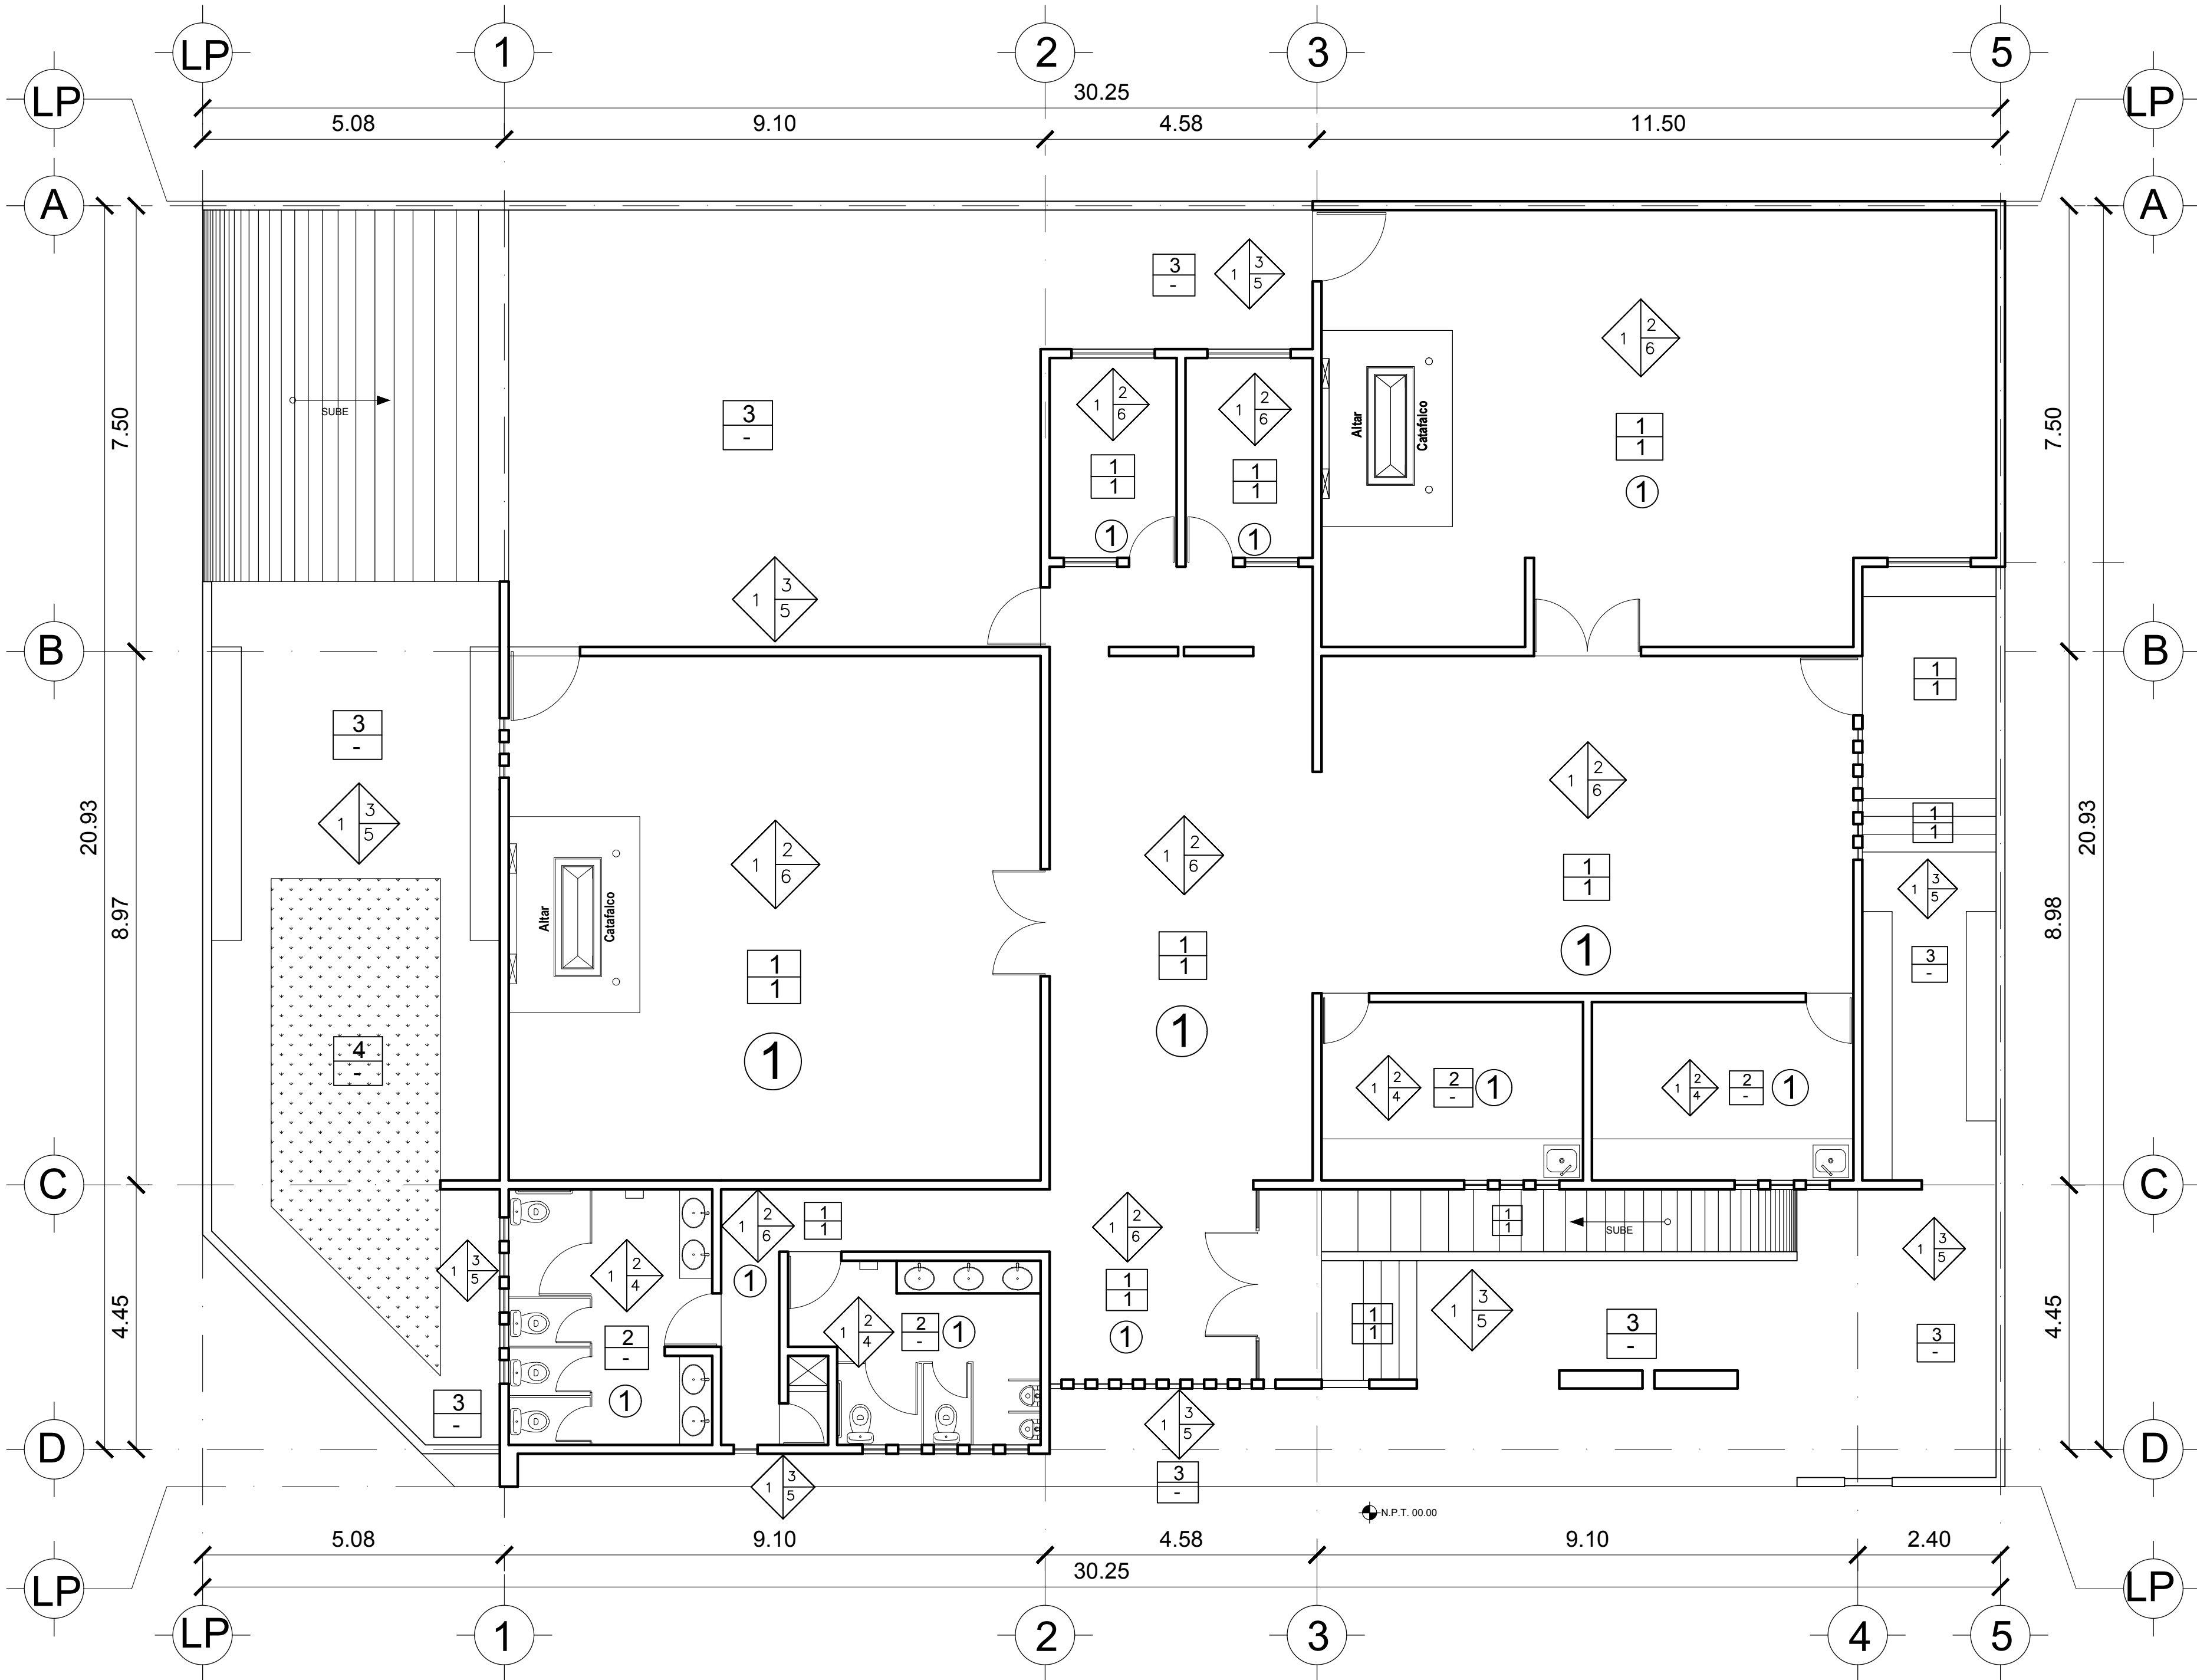


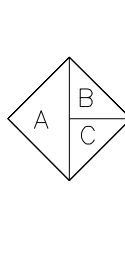


A
05
ACABADOS

	A- Base o Sustrato	ACABADOS EN MUROS
	B- Acabado Inicial	
	C- Acabado Final	
No.	ACABADO O MATERIAL	
BASE O SUSTRATO		
1	MURO DE BLOCK DE CONCRETO DE 15X20X40 CM. ASENTADO CON MORTERO CEMENTO-ARENA PROP. 1:4.	
ACABADO INICAL		
2	APLANADO DE YESO 2.00 cm DE ESPESOR PROMEDIO PLOMEADO Y MUESTRADO.	
3	ZARPEO Y AFINE EN MURO A BASE DE MORTERO CEMENTO ARENA DE 2.00CM DE ESPESOR PROMEDIO PLOMEADO Y MUESTREADO.	
ACABADO FINAL		
4	RECUBRIMIENTO CERAMICO DE 33 X 33 CM EN MUROS DE BAÑO TIPO LABERINTO COLOR BEIGE CODIGO ZR04 MARCA DALTILDE. A UNA ALTURA DE 1.20 M. EL RESTO EN PINTURA SEGUN MUESTRA	
5	PINTURA PARA EXTERIORES MARCA BEREL, LINEA BERELEX, EN COLOR SEGUN MUESTRA APROBADA O SIMILAR A 2 MANOS 1 BASE DE SELLADOR PRIMARIO. COLOR BLANCO OSTION 843	
6	PINTURA PARA INTERIORES MARCA BEREL, LINEA BERELEX, EN COLOR SEGUN MUESTRA APROBADA O SIMILAR A 2 MANOS 1 BASE DE SELLADOR PRIMARIO. COLOR BLANCO OSTION 843	

	PISOS
1.-	PISO PORCELANICO ESMALTADO RECTIFICADO, MARCA DALTILE, GAMA MALTA COLOR GRIS ZR01 O SIMILAR, COLOCADO CON ADHESIVO CREST Y BOQUILLA COLOR ALMENDRA ANTIHONGOS.
2.-	PISO PORCELANICO ESMALTADO RECTIFICADO, MARCA DALTILE, GAMA MALTA COLOR MARFIL ZR04 O SIMILAR, COLOCADO CON ADHESIVO CREST Y BOQUILLA COLOR ALMENDRA ANTIHONGOS.
3.-	CONCRETO ESCOBILLADO EN BANQUETAS Y ESTACIONAMIENTO.
4.-	PASTO BERMUDA NATURAL.
	ZOCLOS
1.-	ZOCLO PORCELANICO DE 10 X 30 CM MARCA DALTILE GAMA GAMA MALTA COLOR GRIS ZR01 O SIMILAR, COLOCADO CON ADHESIVO CREST Y BOQUILLA COLOR ALMENDRA ANTIHONGOS.
2.-	ZOCLO PORCELANICO DE 10 X 30 CM MARCA DALTILE GAMA GAMA MALTA COLOR MARFIL ZR04 O SIMILAR, COLOCADO CON ADHESIVO CREST Y BOQUILLA COLOR ALMENDRA ANTIHONGOS.
	CIELOS
1.-	ACABADO EN YESO MUESTRADO Y PINTURA PARA INTERIORES MARCA BEREL, LINEA BERELEX, EN COLOR SEGUN MUESTRA APROBADO O SIMILAR.
2.-	ZARPEO Y AFINE EN VOLADOS DE ENTRADA PRINCIPAL Y PATIO CON PINTURA PARA EXTERIORES, MARCA BEREL, LINEA BERELEX, EN COLOR SEGUN MUESTRA APROBADO O SIMILAR.

PLANTA DE REFERENCIA:

NORTE:

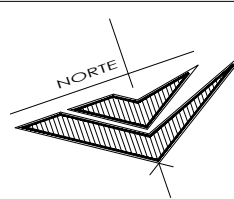

PROYECTO:

RECONSTRUCCIÓN
Y MEJORAS
EN
CAPILLAS VELATORIAS

CHINA, N.L.

SIMBOLOGÍA / NOTAS:

SIMBOLOGIA DE NIVELES	
N.P.T.	NIVEL DE PISO TERMINADO
N.S.B.	NIVEL SUPERIOR DE BANDA
N.S.P.	NIVEL SUPERIOR DE PRETIL
N.I.C.	NIVEL INFERIOR DE CERRAMIENTO
N.S.C.	NIVEL SUPERIOR DE CERRAMIENTO
N.S.L.	NIVEL SUPERIOR DE LOSA
N.I.L.	NIVEL INFERIOR DE LOSA

REVISIÓN:

No.	REVISION / APROBACION	FECHA
0	PARA CONSTRUCCIÓN	28-FEB-2017

UBICACIÓN:

CALLE ABASOLO EQUINA CON FRANCISCO I. MADERO, MUNICIPIO DE CHINA, N.L.

ESCALA:

1:75

ACOTACIONES:

METROS

ESCALA GRAFICA:



FECHA:

MARZO/2017

RESPONSABLE DEL PROYECTO:

ING. SERGIO ADRIAN GONZÁLEZ MEDINA
DIRECTOR DE PROYECTOS

PLANO:

ACABADOS

CLAVE PLANO:

A-05

NOTA:

ESTE PROGRAMA ES DE CARÁCTER PÚBLICO, NO ES PATROCINADO, NI PROMOVIDO POR PARTIDO POLÍTICO ALGUNO Y SUS RECURSOS PROVIENEN DE LOS IMPUESTOS QUE PAGAN TODOS LOS CONTRIBUYENTES. ESTÁ PROHIBIDO EL USO DE ESTE PROGRAMA CON FINES POLÍTICOS, ELECTORALES, DE LUCRO Y OTROS DISTINTOS A LOS ESTABLECIDOS.



GOBIERNO DEL ESTADO DE NUEVO LEÓN
SECRETARÍA DE INFRAESTRUCTURA
SUBSECRETARÍA DE CONSTRUCCIÓN
DIRECCIÓN DE PROYECTOS