




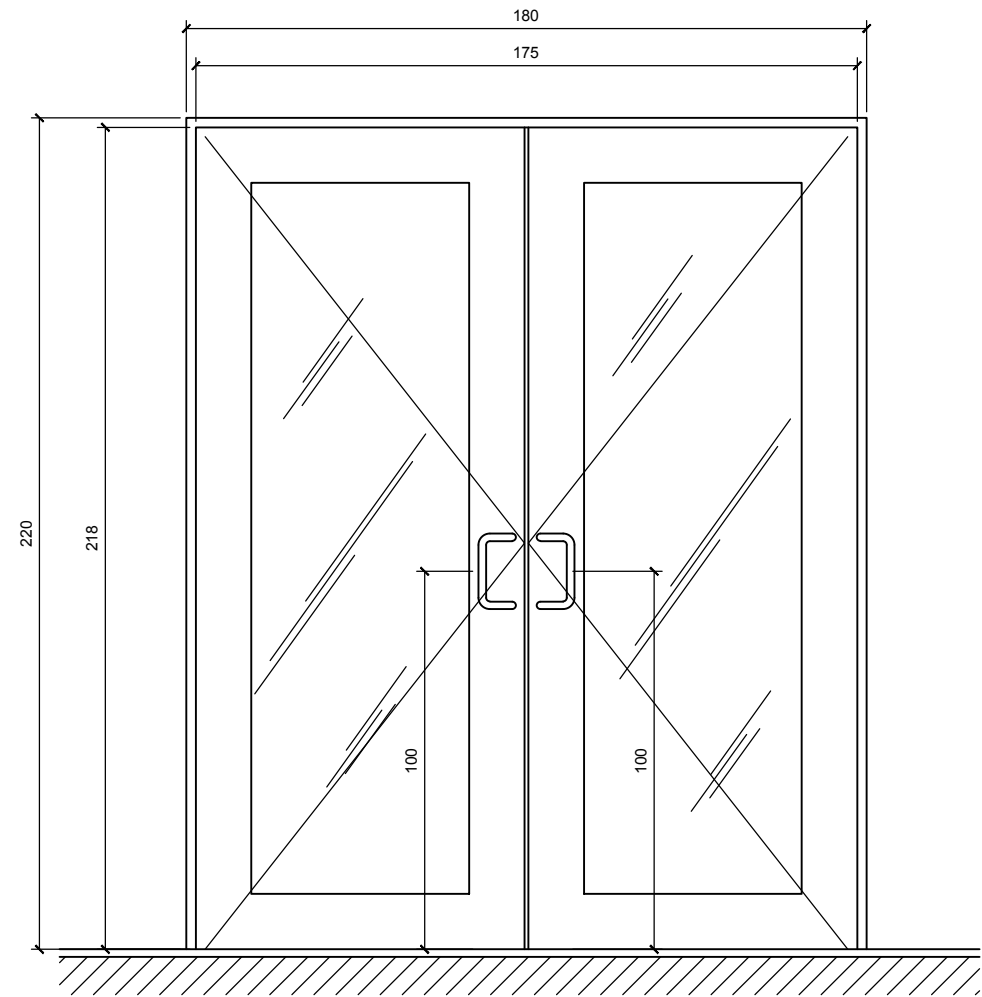


P-01 PUERTA 01
Puerta con cancel de aluminio y cristal de 3mm

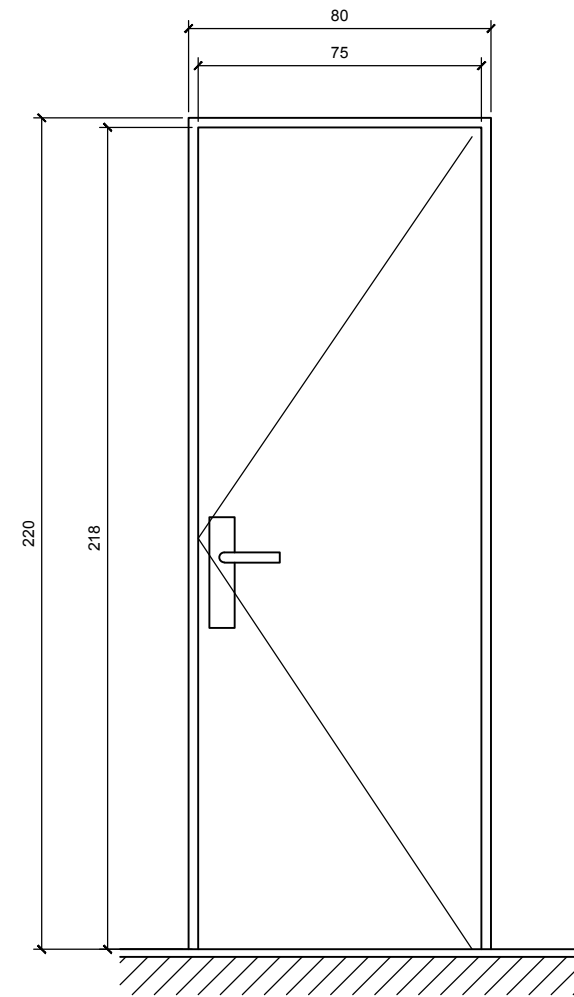


P-02 PUERTA 02
Puerta tambor de madera

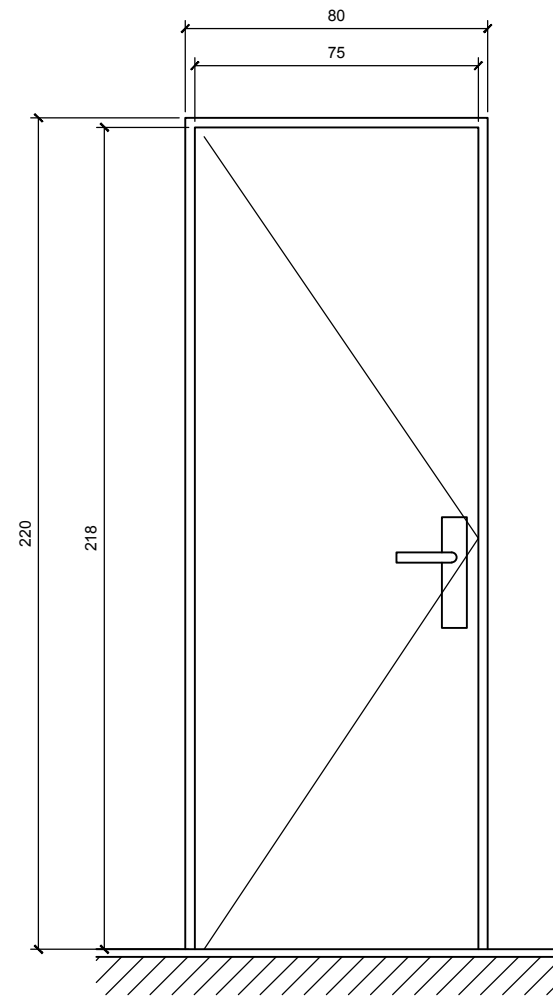


P-03 PUERTA 03
Puerta tambor de madera

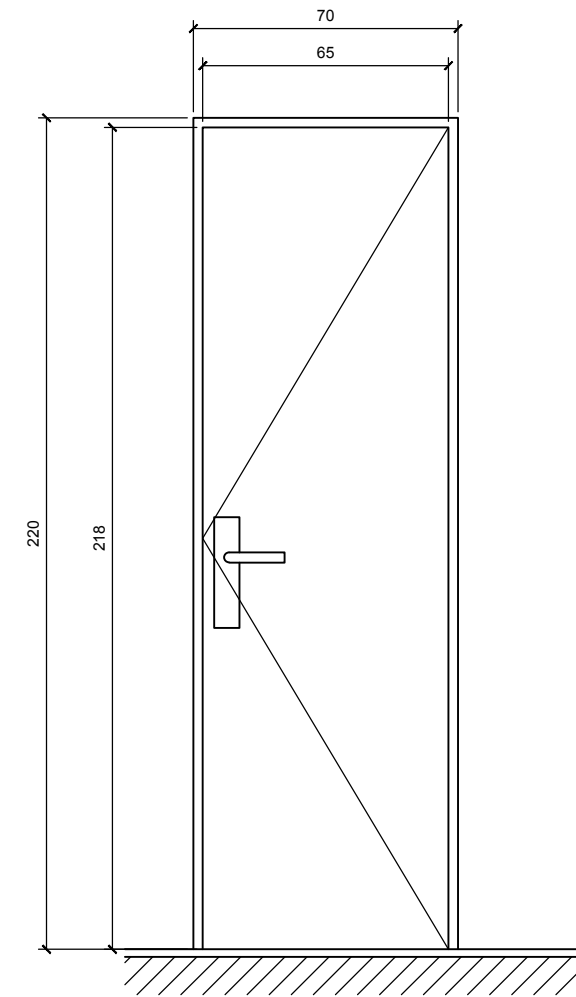


P-04 PUERTA 04
Puerta tambor de madera

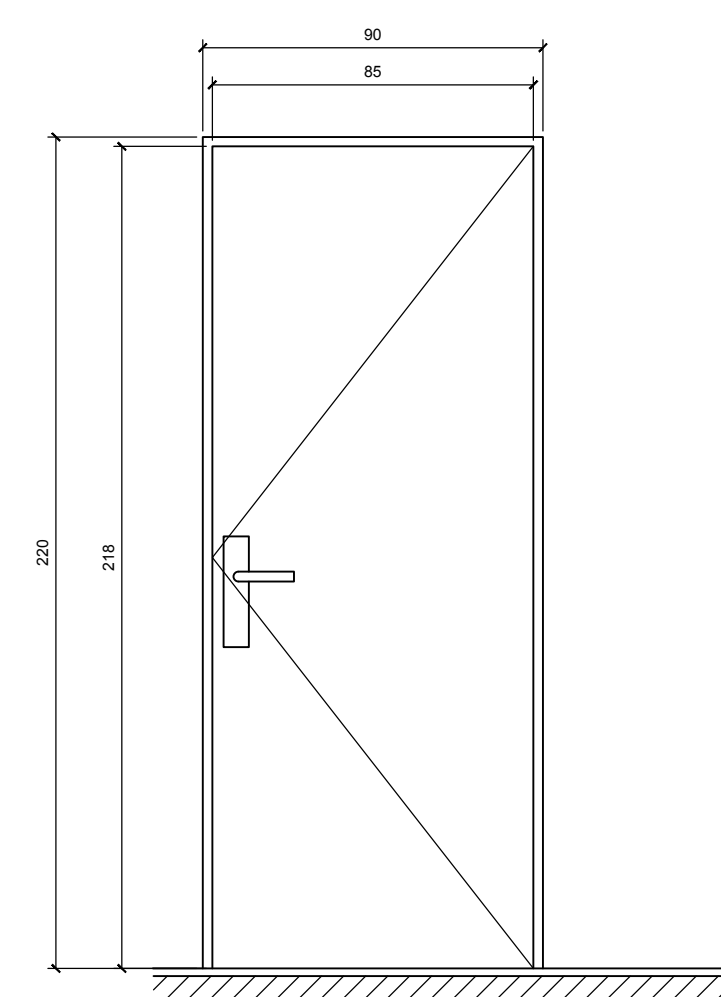


P-05 PUERTA 05
Puerta tambor de madera

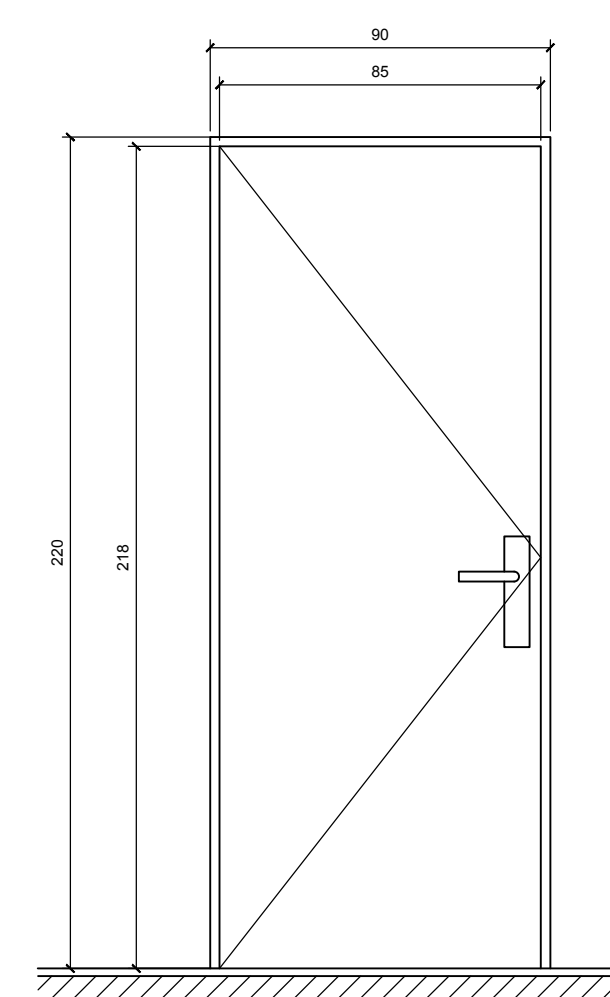


P-06 PUERTA 06
Puerta tambor de madera

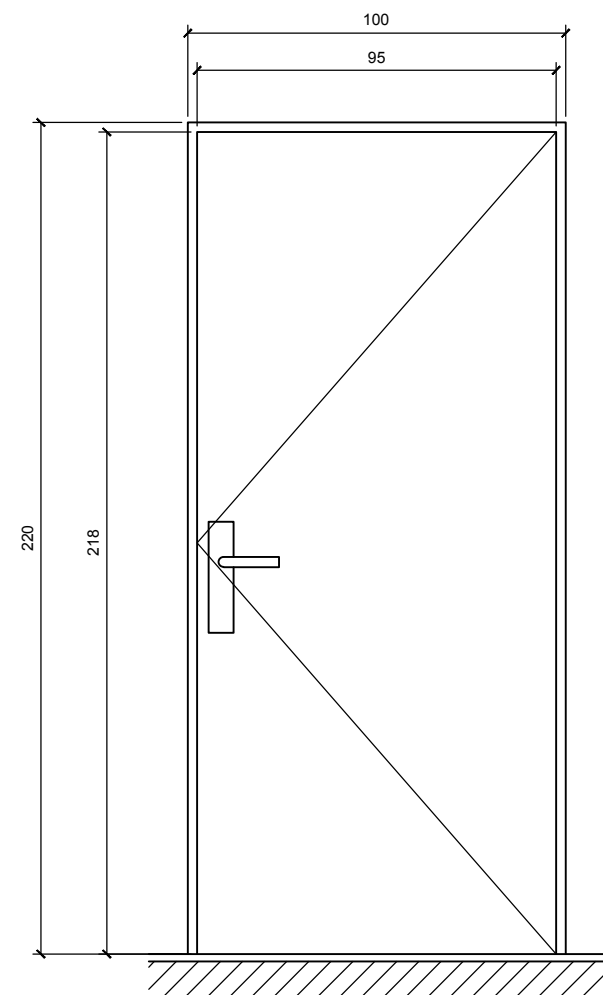


P-07 PUERTA 07
Puerta tambor de madera

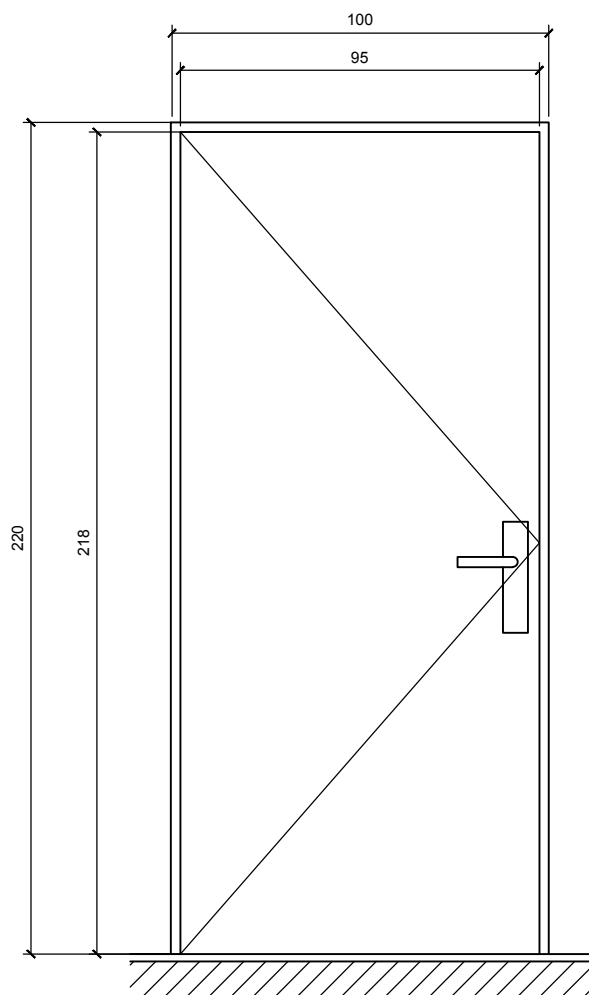


P-08 PUERTA 08
Puerta tambor de madera

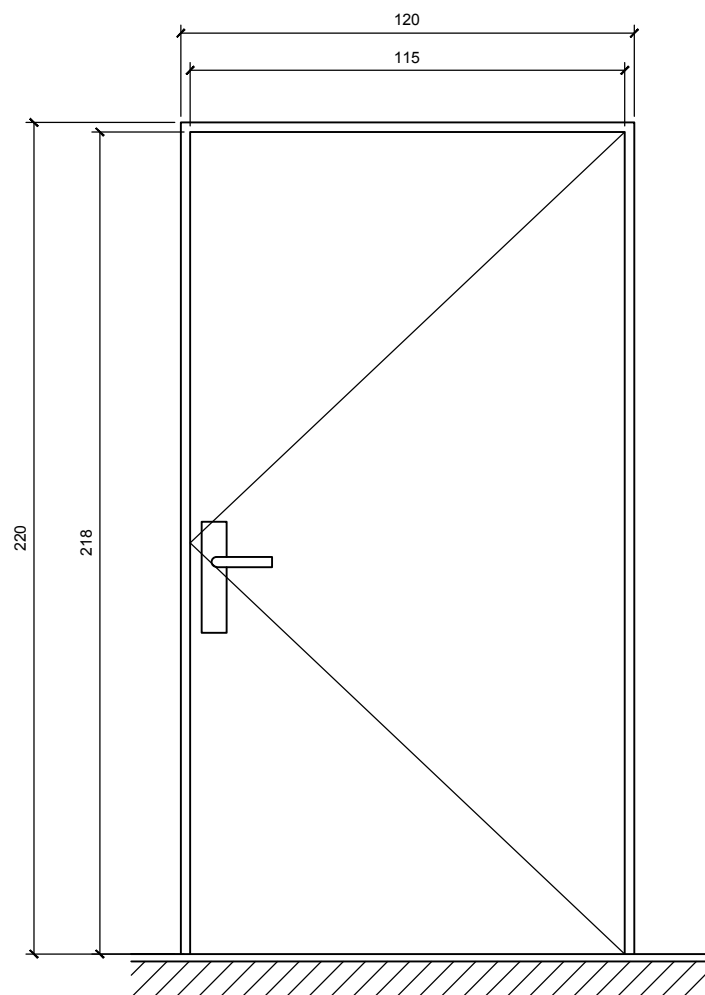


P-09 PUERTA 09
Puerta tambor de madera

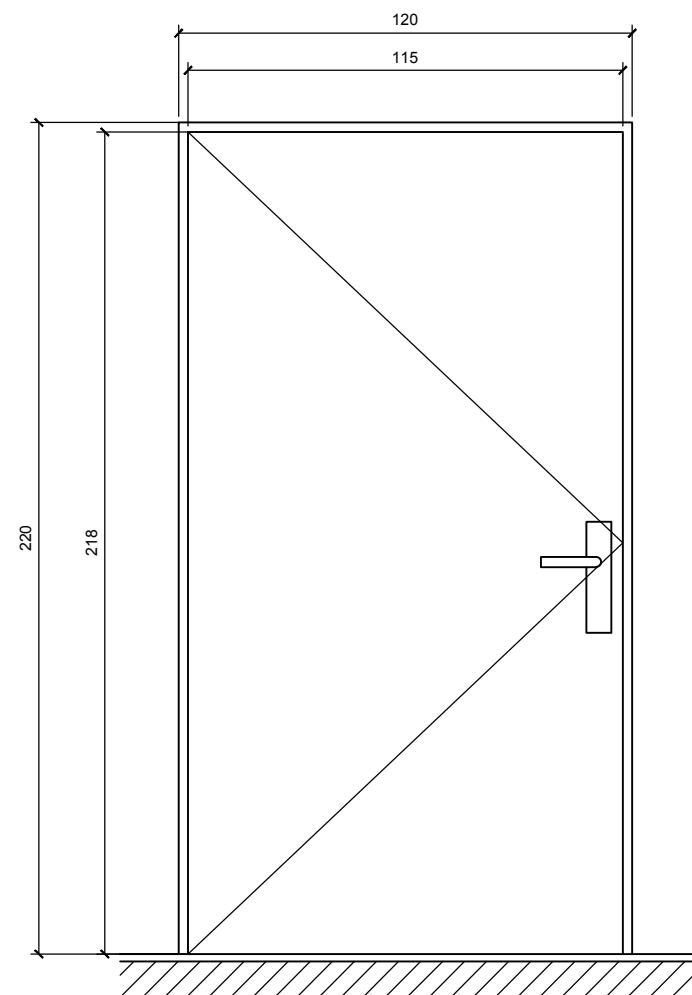


P-10 PUERTA 10
Puerta tambor de madera

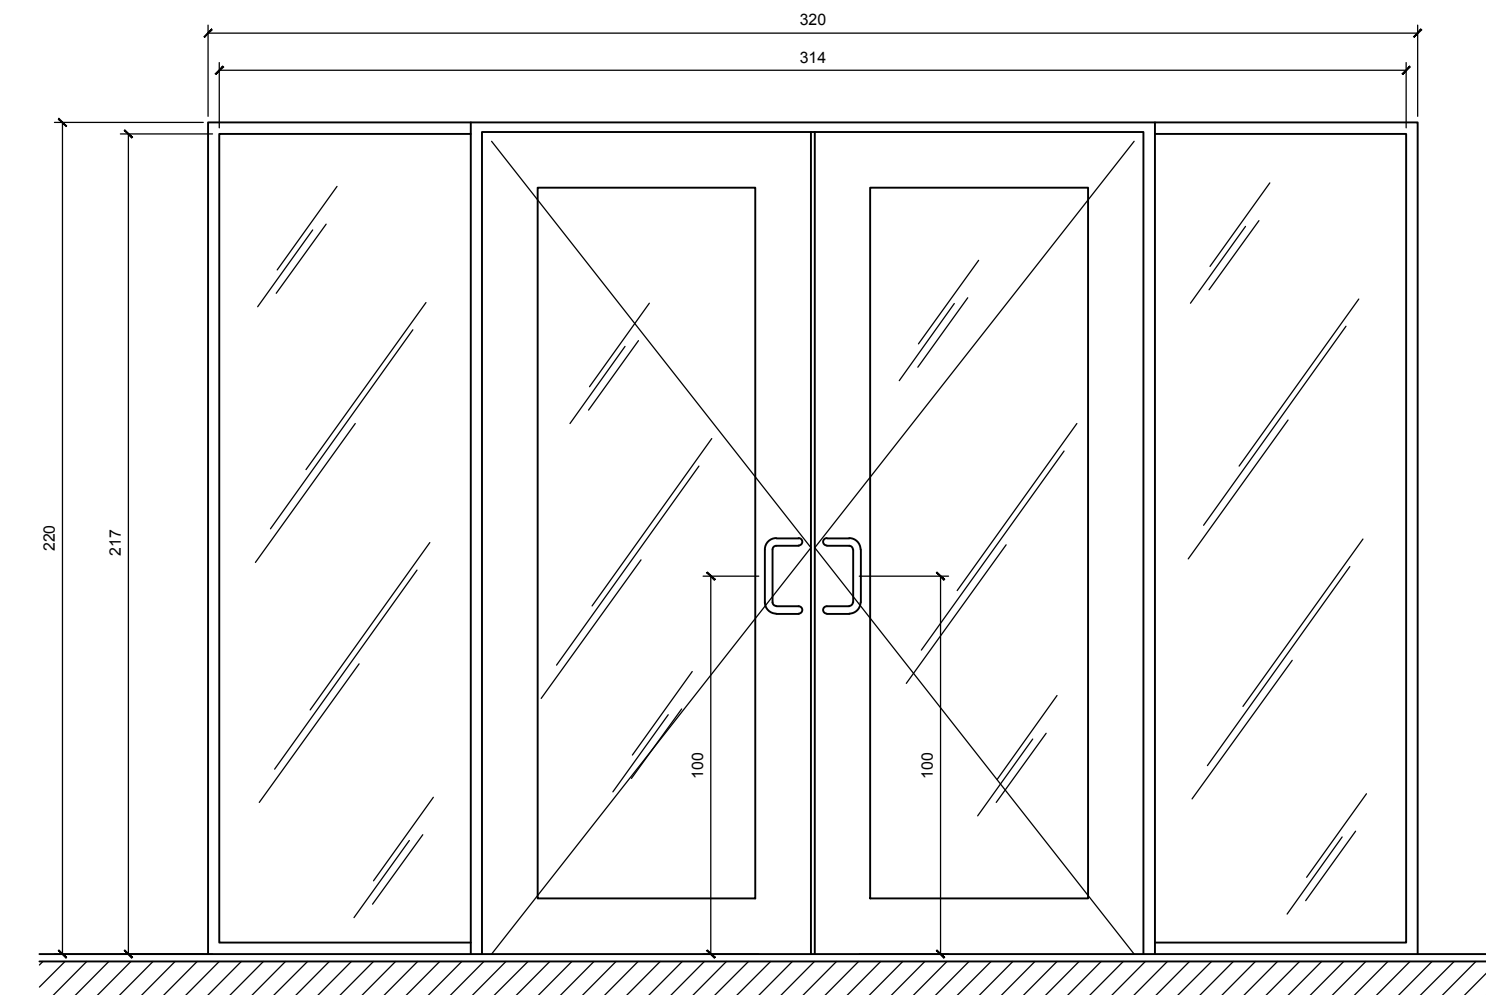


P-11 PUERTA 11
Puerta con cancel de aluminio y cristal de 6mm

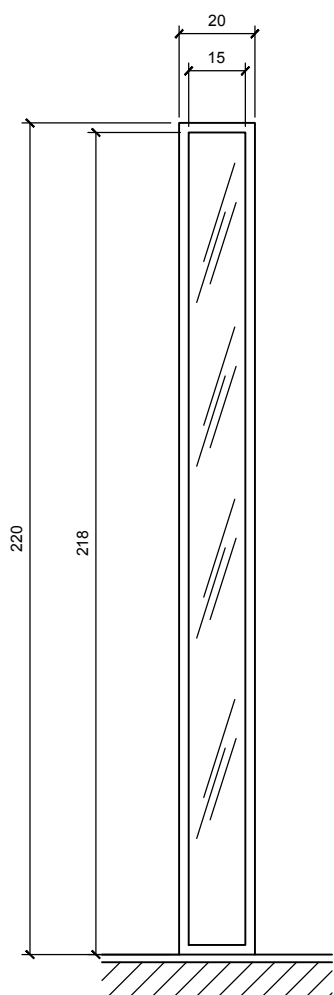


V-01 VENTANA 01
Ventana con cancel de aluminio y cristal de 6mm

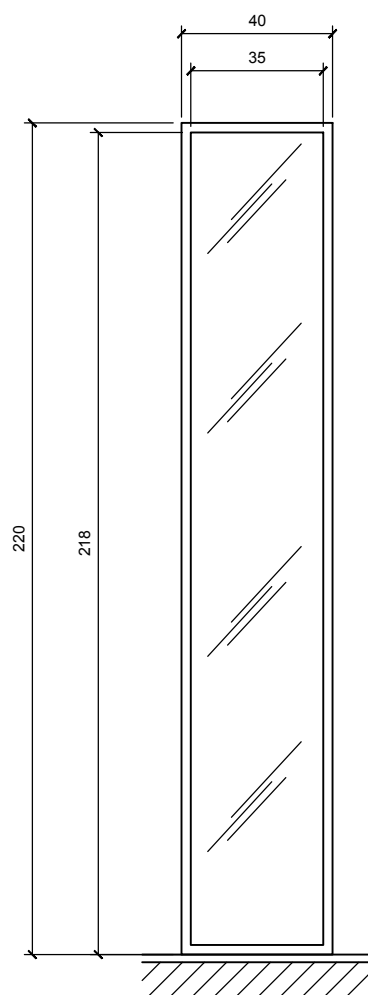


V-02 VENTANA 02
Ventana con cancel de aluminio y cristal de 6mm

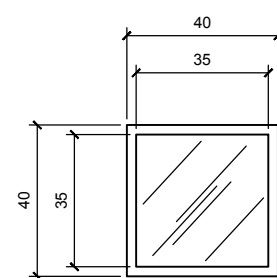


V-03 VENTANA 03
Ventana con cancel de aluminio y cristal de 3mm

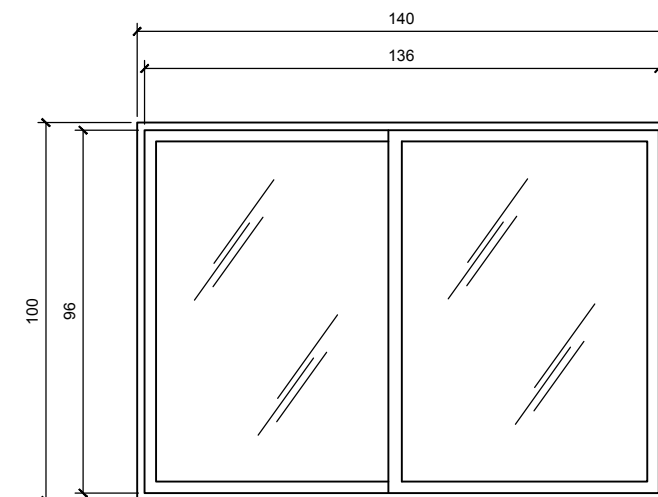

V-04 VENTANA 04
Ventana con cancel de aluminio y cristal de 3m

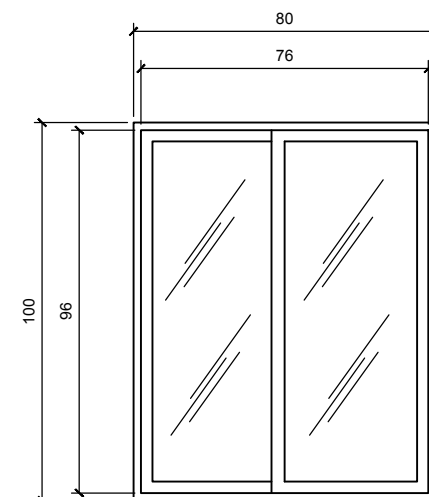

V-05 VENTANA 05
Ventana con cancel de aluminio y cristal de 3mm

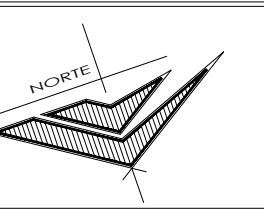

RECONSTRUCCIÓN
Y MEJORAS
EN
CAPILLAS VELATORIAS

CHINA, N.L.

No.	REVISION / APROBACION	FECHA
0	PARA CONSTRUCCIÓN	28-FEB-2017

CALLE ABASOLO EQUINA CON FRANCISCO I.
MADERO, MUNICIPIO DE CHINA, N.L.

1:20

METROS



MARZO/2017

ING. SERGIO ADRIAN GONZÁLEZ MEDINA
DIRECTOR DE PROYECTOS

PUERTAS Y VENTANAS

A-06

ESTE PROGRAMA ES DE CARÁCTER PÚBLICO. NO ES
PATROCINADO, NI PROMOVIDO POR PARTIDO POLÍTICO ALGUNO
Y SUS RECURSOS PROVIENEN DE LOS IMPUESTOS QUE PAGAN
TODOS LOS CONTRIBUYENTES. ESTÁ PROHIBIDO EL USO DE ESTE
PROGRAMA CON FINES POLÍTICOS, ELECTORALES, DE LUCRO Y
OTROS DISTINTOS A LOS ESTABLECIDOS.



GOBIERNO DEL ESTADO DE NUEVO LEÓN
SECRETARÍA DE INFRAESTRUCTURA
SUBSECRETARÍA DE CONSTRUCCIÓN
DIRECCIÓN DE PROYECTOS