


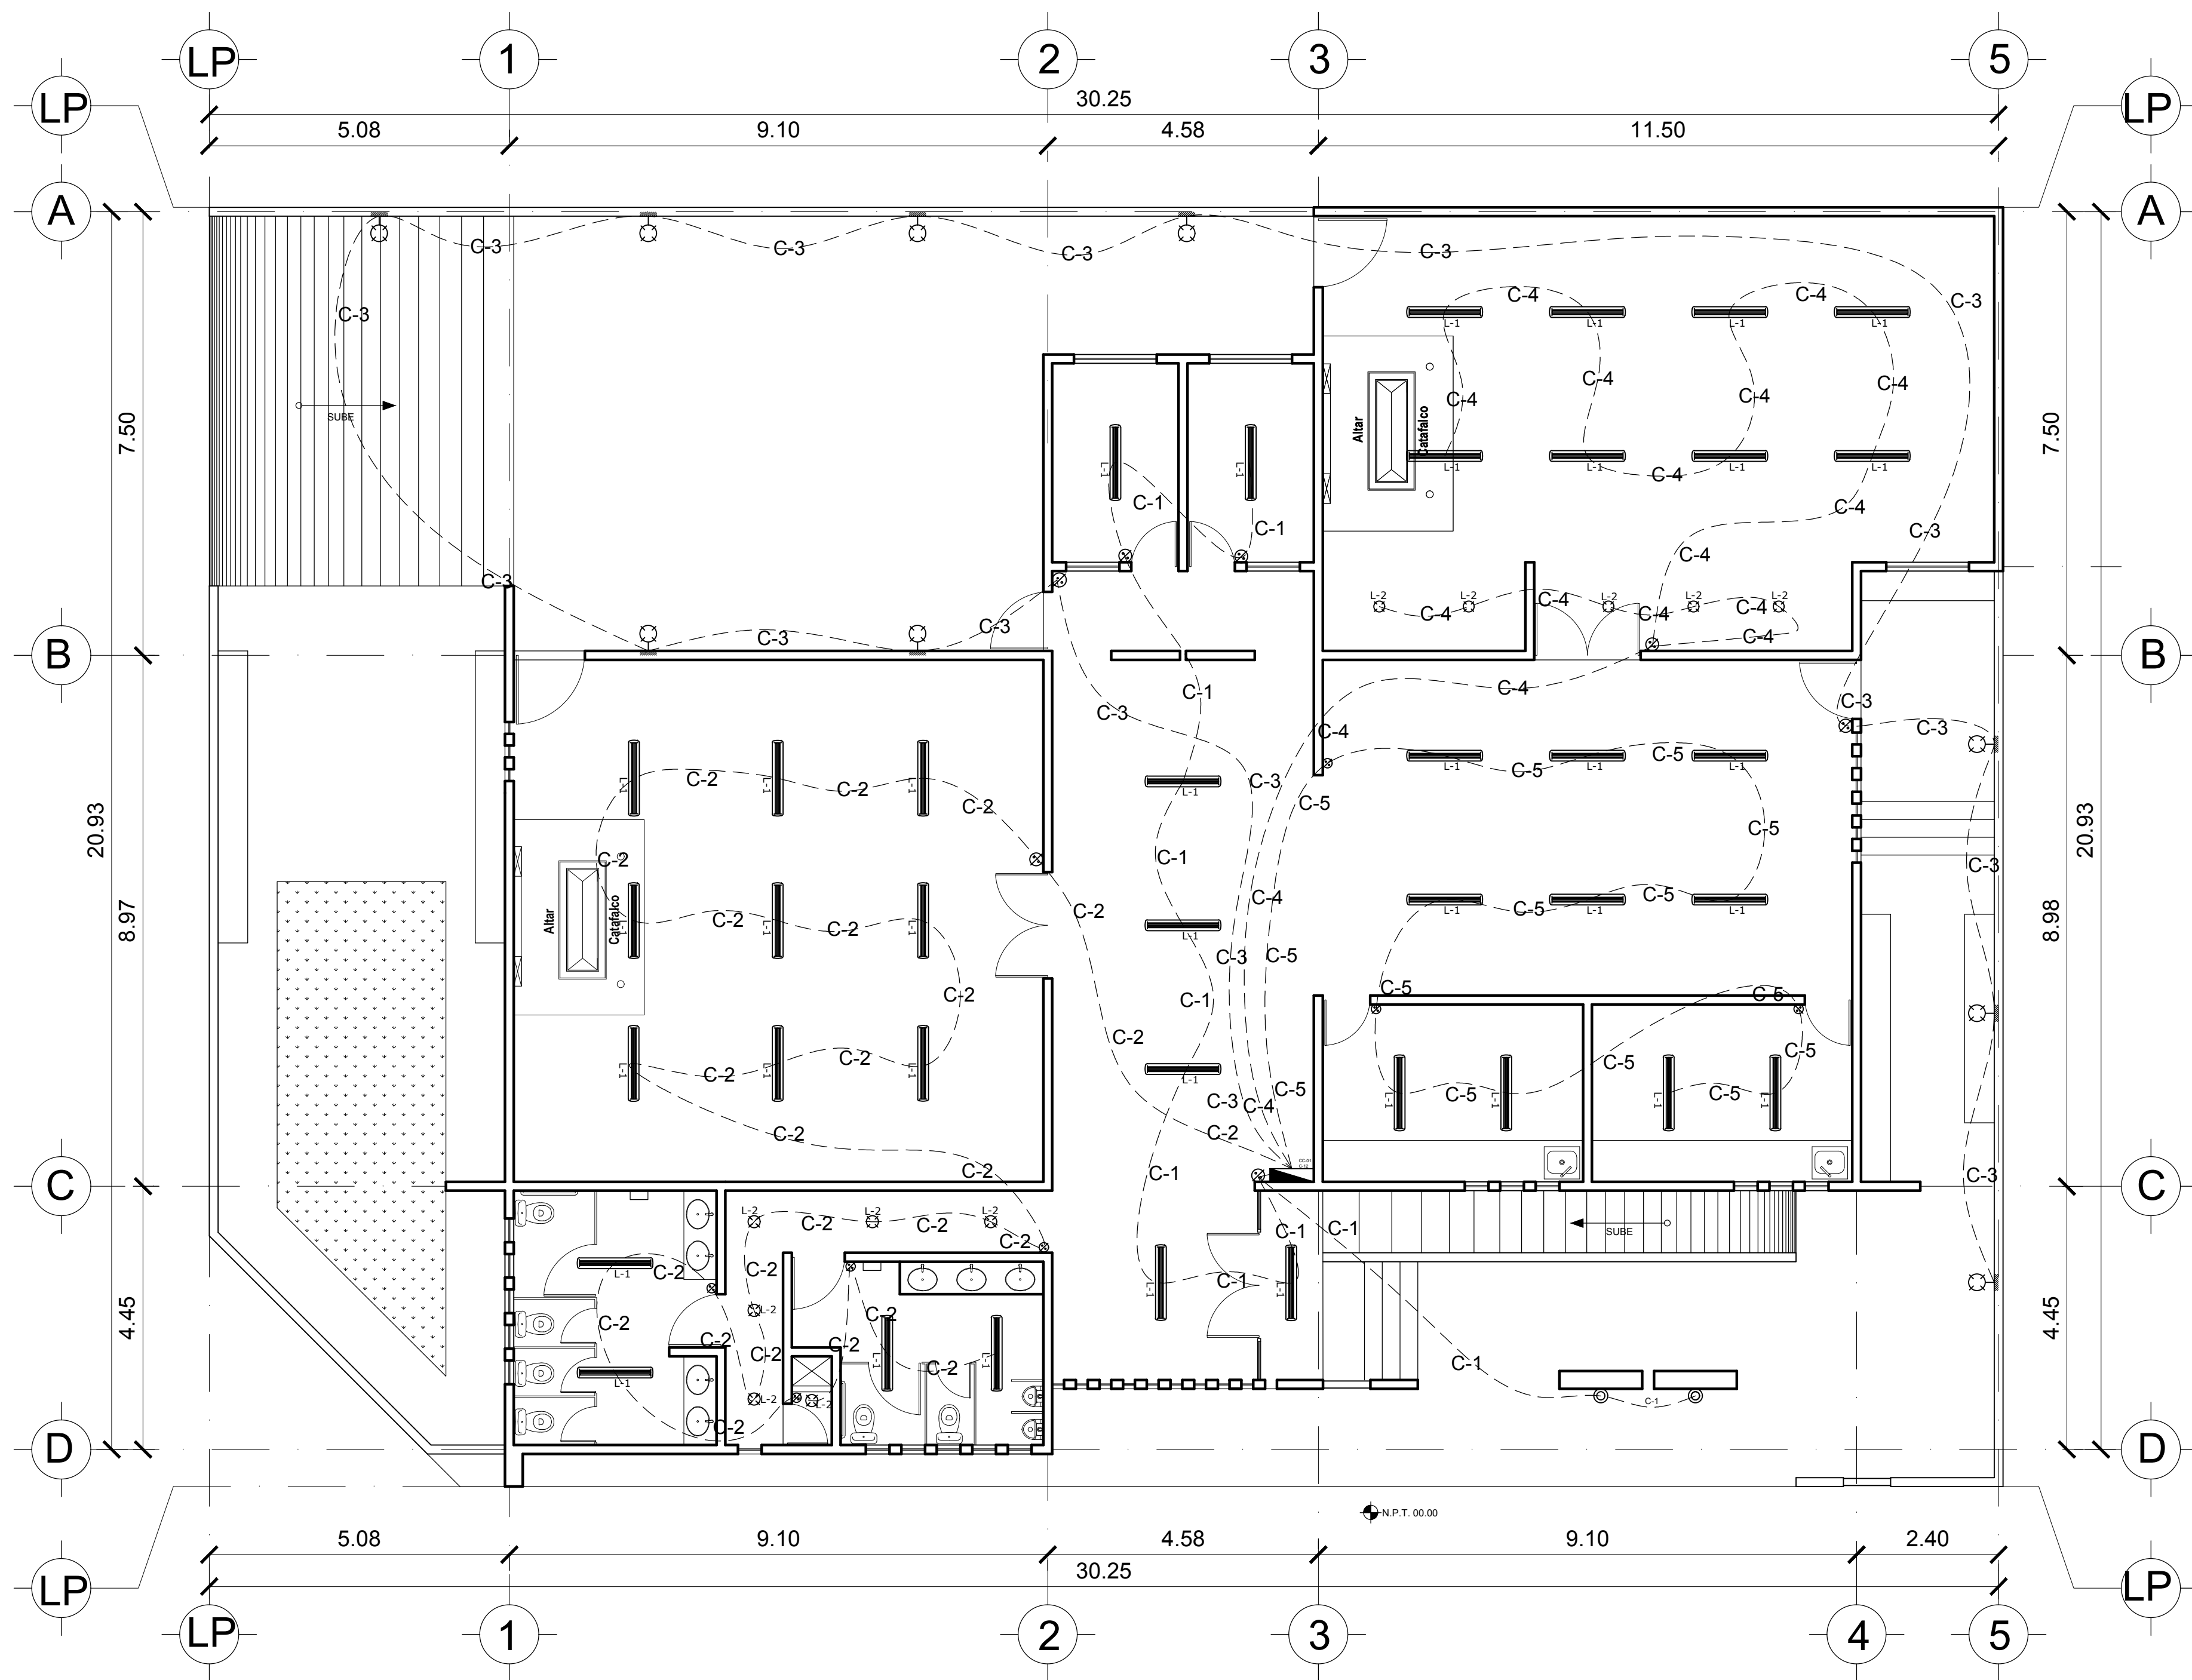

L-1
CANT.
38




L-1



LUMINARIO LED PARA SOBREPONER O SUSPENDER SERIE PROGRESS MODELO COSMO I DE 2X20W T8 DE LEDS. CUERPO FABRICADO EN POLICARBONATO DE ALTA PUREZA. DIFUSOR EN POLICARBONATO TRANSLUCIDO. CUBIERTA CLEAN LISA SEMICIRCULAR. 70% ANTIMPACTO. EQUIPADO CON UN REFLECTOR EN LAMINA DE ACERO. ACABADO PINTURA POLVO POLIESTER UV 94% REFLEXION. 50,000 HORAS DE VIDA. EQUIPADO CON 2 LAMPARAS T8 DE LEDS 20W. 2,200 LUMENES CADA UNA. TEMPERATURA DE COLOR 5000K. CON CUBIERTA PLASTICA DE SEGURIDAD. DIMENSIONES 1.28M DE LARGO 13.6CM DE PERALTE Y 12.9CM GRADO DE PROTECCION IP65 LUMINARIO HERMETICO SELLADO A PRUEBA DE POLVO SMOG HOLLIN INSECTOS HUMEDAD Y AGUA CAT# OHIL683600CCLLT8LEDV1440/2X20W MARCA ES SYSTEM

L-2
CANT.
11

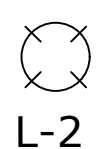


L-2



LUMINARIO LED PARA EMPOTRAR A LA LOSA MODELO. MARCA LEDTRONICS MODELO. CEILING LIGHT O SIMILAR, DE 6.5W. 50,000 HORAS DE VIDA COLOR 6000K. 450 LUMENES. ANGULO DE 60°. PROTECCION IP40.

L-3
CANT.
9

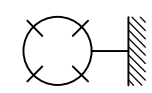


LUMINARIA DE EXTERIOR PARA SOBREPONER EN MUROS. FABRICADO CON CUERPO DE POLICARBONATO Y REFRACTOR DE ACRILICO. INCLUYE LAMPARA FLUORESCENTE AUTOBALASTRADA BASE E26 DE 13W. PUEDE CONECTARSE A CORRIENTE COMUN (127V).

EL
01

ILUMINACIÓN

PLANTA DE REFERENCIA:

NORTE:

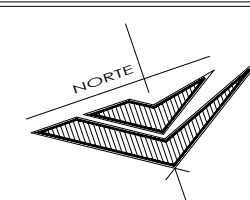

PROYECTO:

RECONSTRUCCIÓN Y MEJORAS EN CAPILLAS VELATORIAS

CHINA, N.L.

SIMBOLOGÍA / NOTAS:

SIMBOLOGÍA DE NIVELES

N.P.T.	NIVEL DE PISO TERMINADO
N.S.B.	NIVEL SUPERIOR DE BARRA
N.S.P.	NIVEL SUPERIOR DE PRETIL
N.I.C.	NIVEL INFERIOR DE CERRAMIENTO
N.S.C.	NIVEL SUPERIOR DE CERRAMIENTO
N.S.L.	NIVEL SUPERIOR DE LOSA
N.I.L.	NIVEL INFERIOR DE LOSA

REVISIÓN:

No.	REVISION / APROBACION	FECHA
0	PARA CONSTRUCCIÓN	28-FEB-2017

UBICACIÓN:

CALLE ABASOLO EQUINA CON FRANCISCO I.
MADERO, MUNICIPIO DE CHINA, N.L.

ESCALA:

1:75

ESCALA GRAFICA:



FECHA:

MARZO/2017

RESPONSABLE DEL PROYECTO:

ING. SERGIO ADRIAN GONZÁLEZ MEDINA
DIRECTOR DE PROYECTOS

PLANO:

ELECTRICO - ILUMINACIÓN

CLAVE PLANO:

EL-01

NOTA:

ESTE PROGRAMA ES DE CARÁCTER PÚBLICO. NO ES PATROCINADO, NI PROMOVIDO POR PARTIDO POLÍTICO ALGUNO Y SUS RECURSOS PROVIENEN DE LOS IMPUESTOS QUE PAGAN TODOS LOS CONTRIBUYENTES. ESTÁ PROHIBIDO EL USO DE ESTE PROGRAMA CON FINES POLÍTICOS, ELECTORALES, DE LUCRO Y OTROS DISTINTOS A LOS ESTABLECIDOS.



GOBIERNO DEL ESTADO DE NUEVO LEÓN
SECRETARÍA DE INFRAESTRUCTURA
SUBSECRETARÍA DE CONSTRUCCIÓN
DIRECCIÓN DE PROYECTOS