


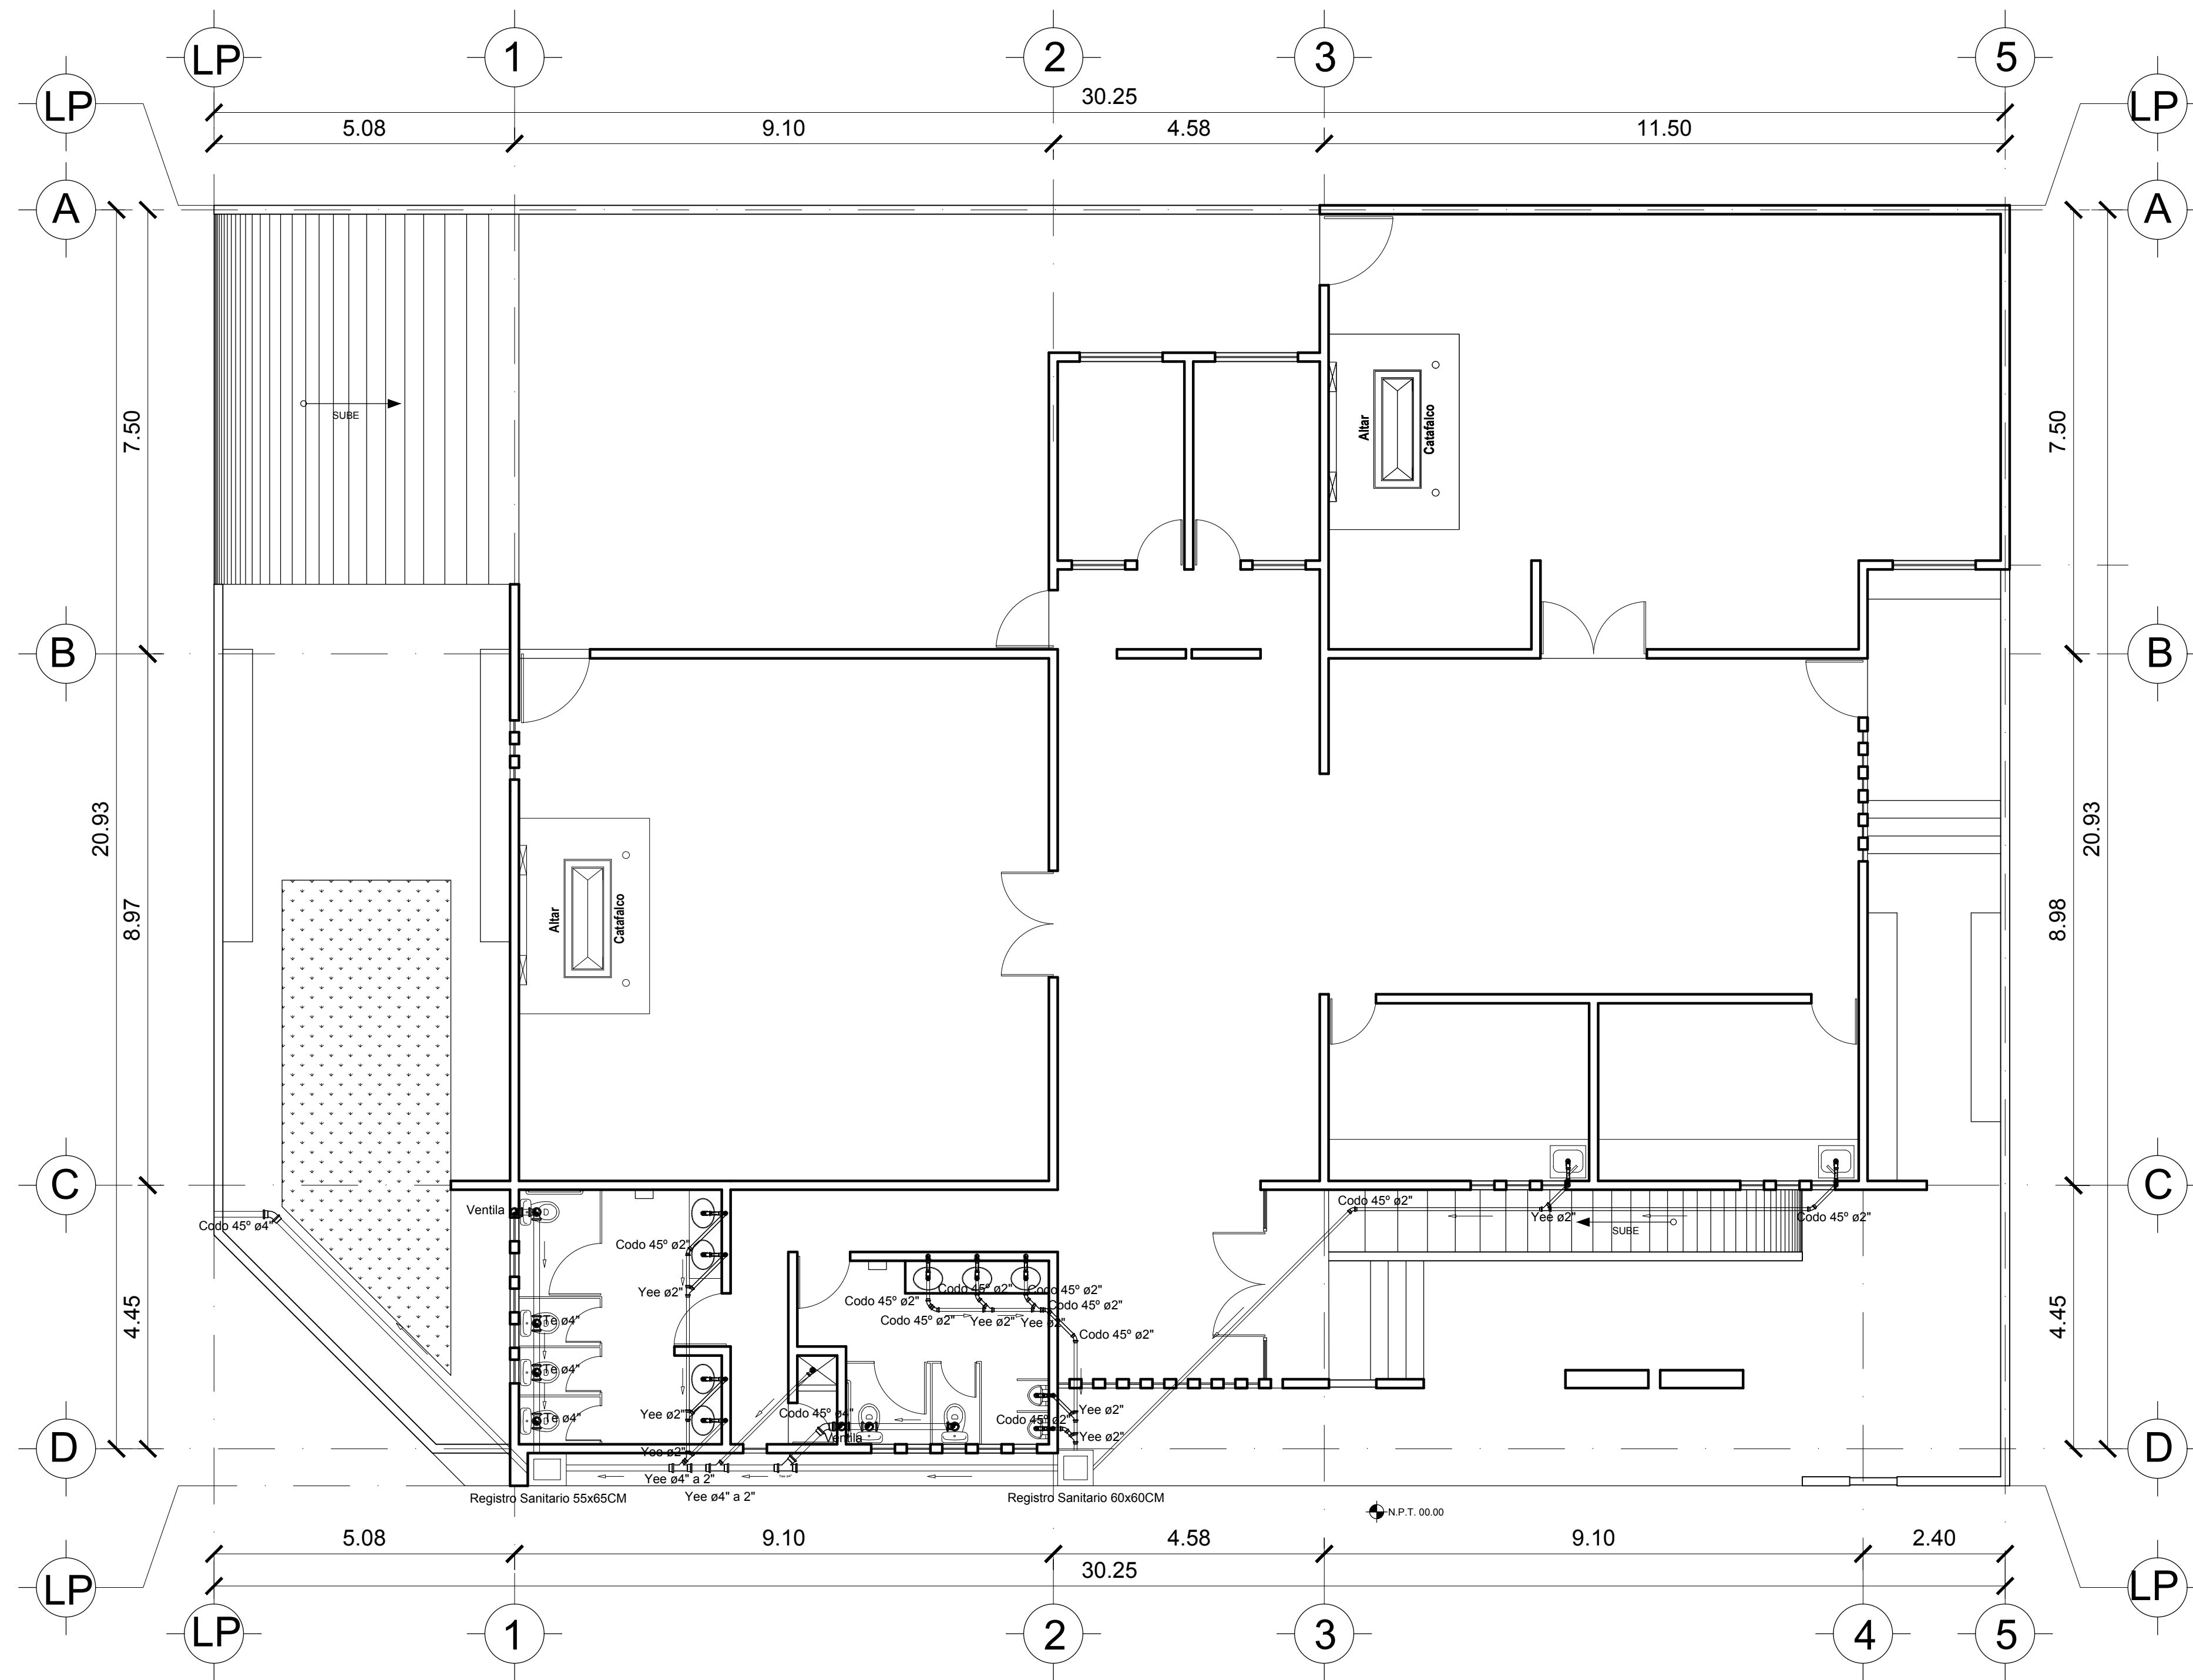

PLANTA DE REFERENCIA:

NORTE:

PROYECTO:

RECONSTRUCCIÓN  
Y MEJORAS  
EN  
CAPILLAS VELATORIAS

CHINA, N.L.

SIMBOLOGÍA / NOTAS:

| SIMBOLOGIA DE NIVELES |                               |
|-----------------------|-------------------------------|
| N.P.T.                | NIVEL DE PISO TERMINADO       |
| N.S.B.                | NIVEL SUPERIOR DE BANDA       |
| N.S.P.                | NIVEL SUPERIOR DE PRETIL      |
| N.I.C.                | NIVEL INFERIOR DE CERRAMIENTO |
| N.S.C.                | NIVEL SUPERIOR DE CERRAMIENTO |
| N.S.L.                | NIVEL SUPERIOR DE LOSA        |
| N.I.L.                | NIVEL INFERIOR DE LOSA        |
|                       | Tubería de PVC de ø4"         |
|                       | Codo 45° de PVC de ø4"        |
|                       | Codo 90° de PVC de ø4"        |
|                       | Tee de PVC de ø4"             |
|                       | Y de PVC de ø4"               |
|                       | Y de PVC de ø4" a 2"          |
|                       | Tubería de PVC de ø2"         |
|                       | Codo 45° de PVC de ø2"        |
|                       | Codo 90° de PVC de ø2"        |
|                       | Tee de PVC de ø2"             |
|                       | Y de PVC de ø2"               |
|                       | Registro sanitario de 60x60cm |

REVISIÓN:

| No. | REVISION / APROBACION | FECHA       |
|-----|-----------------------|-------------|
| 0   | PARA CONSTRUCCIÓN     | 28-FEB-2017 |

UBICACIÓN:

CALLE ABASOLO EQUINA CON FRANCISCO I.  
MADERO, MUNICIPIO DE CHINA, N.L.

ESCALA:

1:75

ACOTACIONES:

METROS

FECHA:

MARZO/2017

RESPONSABLE DEL PROYECTO:

ING. SERGIO ADRIAN GONZÁLEZ MEDINA  
DIRECTOR DE PROYECTOS

PLANO:

INSTALACIÓN SANITARIA

CLAVE PLANO:

IHS-00

NOTA:

ESTE PROGRAMA ES DE CARÁCTER PÚBLICO, NO ES PATROCINADO, NI PROMOVIDO POR PARTIDO POLÍTICO ALGUNO Y SUS RECURSOS PROVIENEN DE LOS IMPUESTOS QUE PAGAN TODOS LOS CONTRIBUYENTES. ESTÁ PROHIBIDO EL USO DE ESTE PROGRAMA CON FINES POLÍTICOS, ELECTORALES, DE LUCRO Y OTROS DISTINTOS A LOS ESTABLECIDOS.

GOBIERNO DEL ESTADO DE NUEVO LEÓN  
SECRETARÍA DE INFRAESTRUCTURA  
SUBSECRETARÍA DE CONSTRUCCIÓN  
DIRECCIÓN DE PROYECTOS