


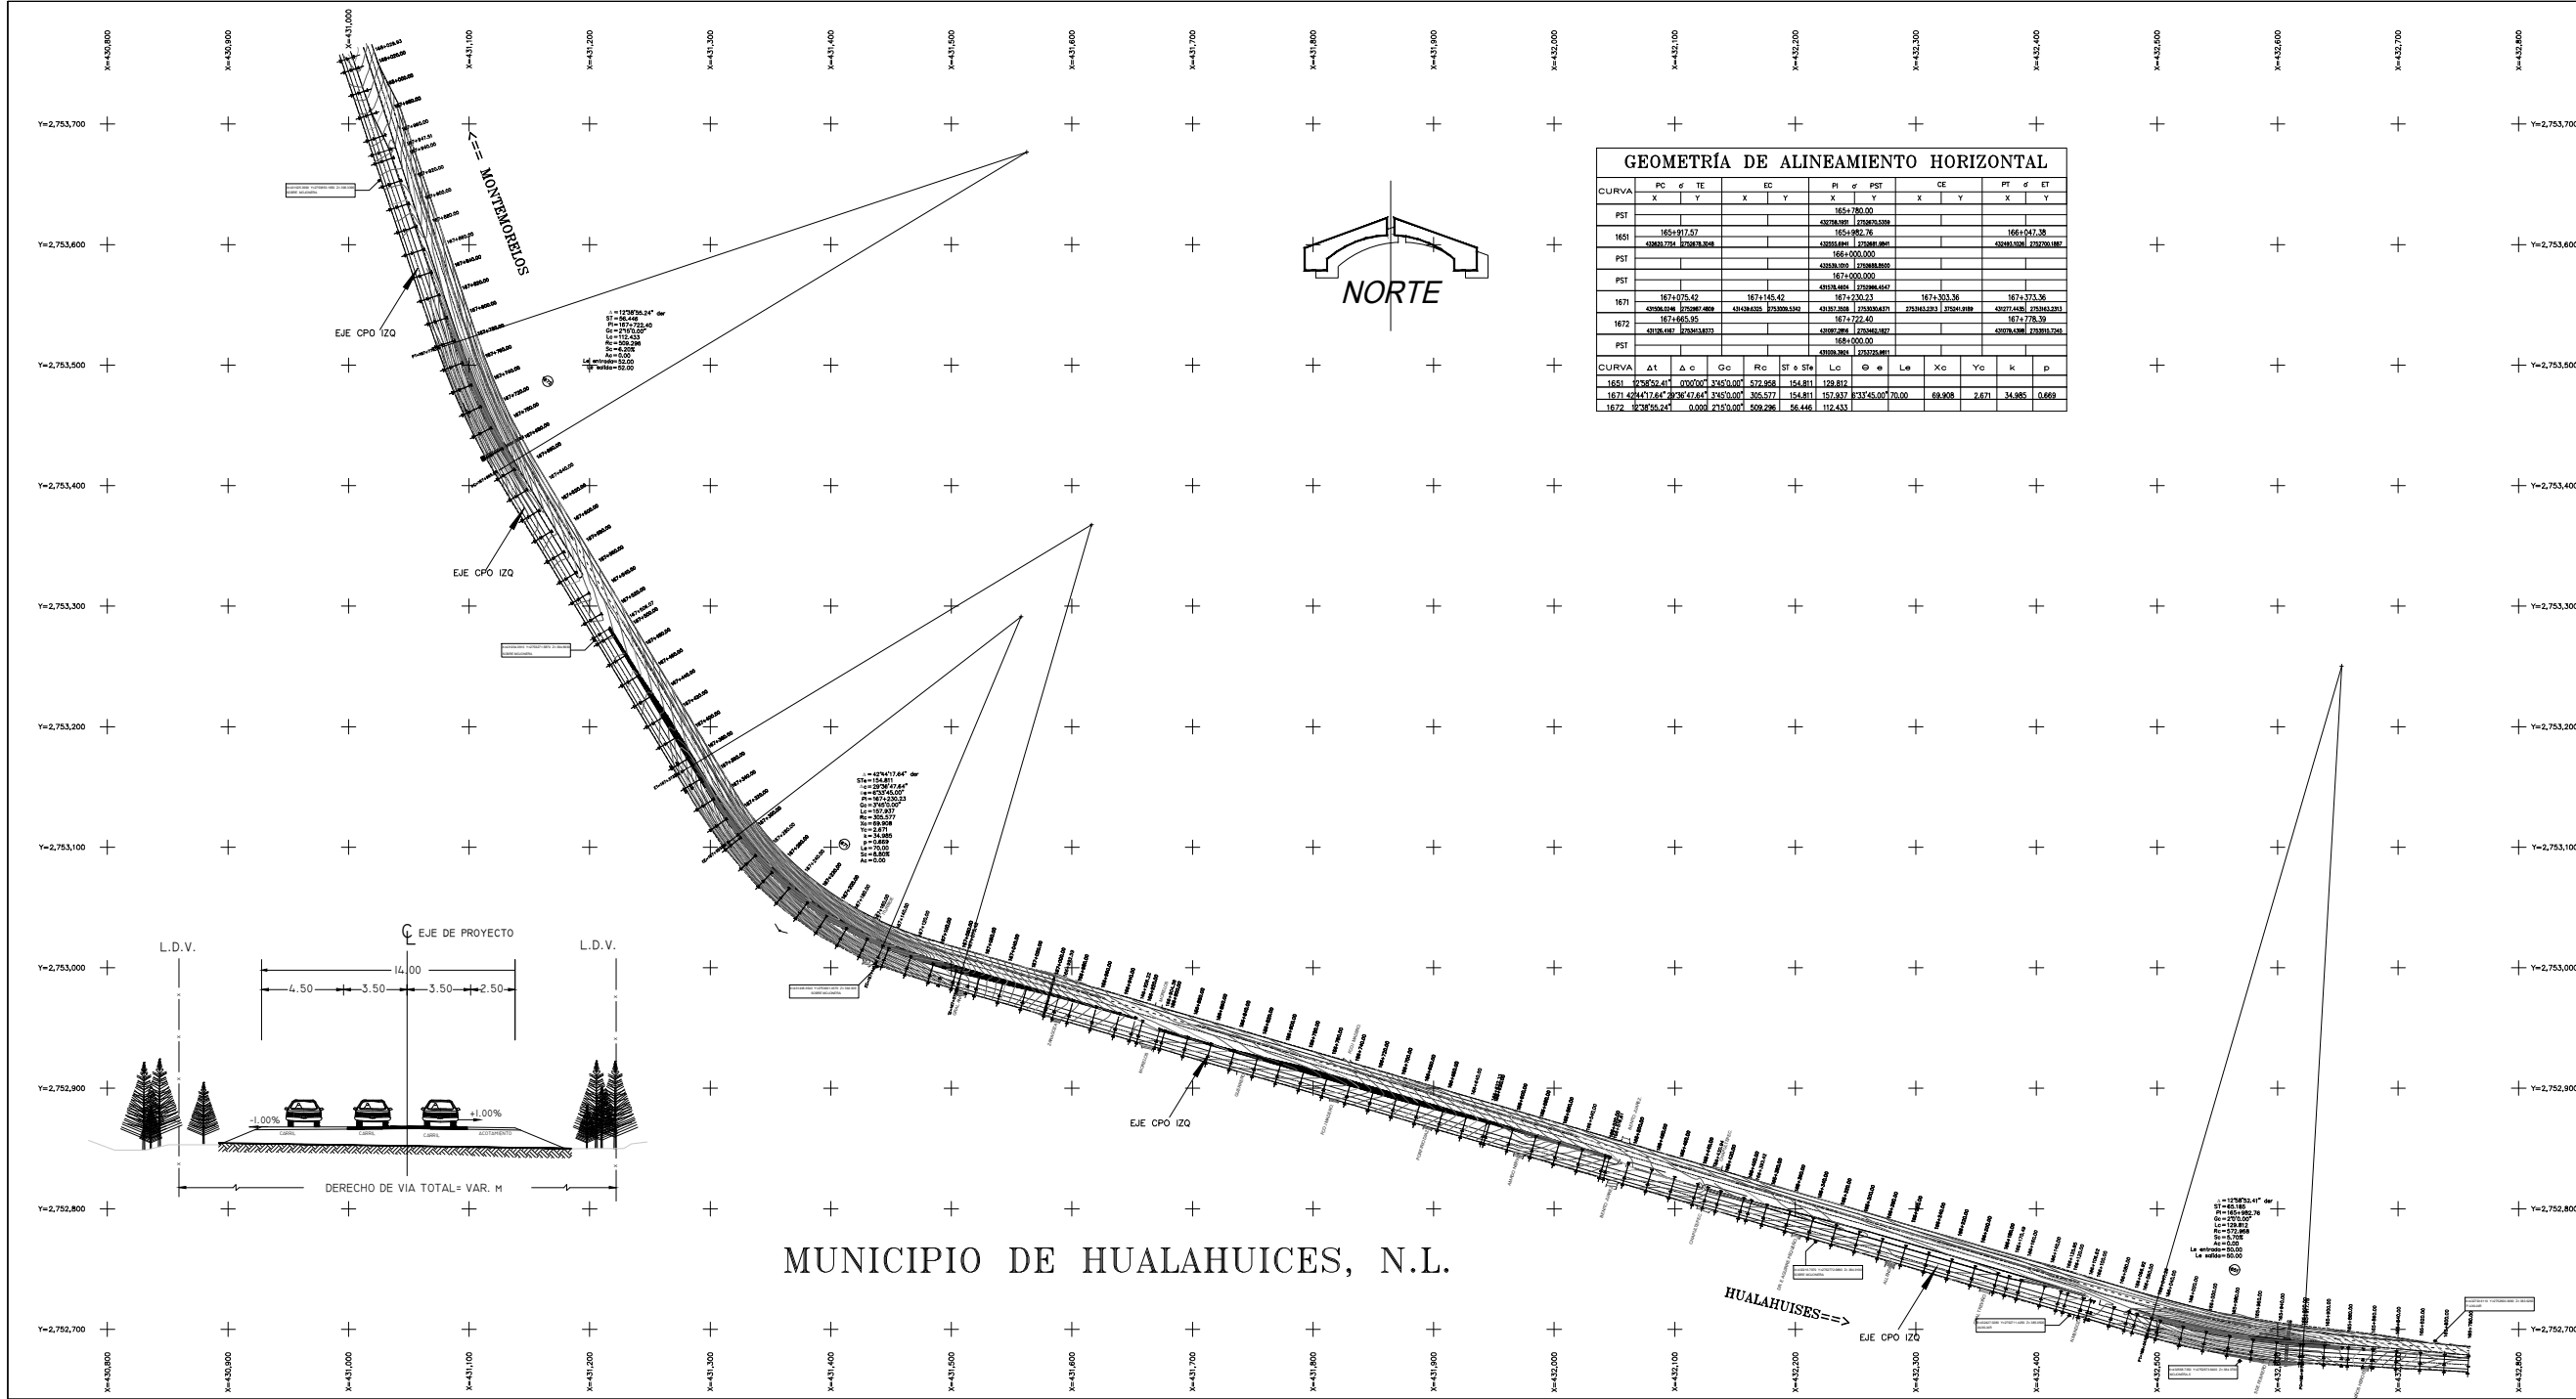

GEOMETRÍA DE ALINEAMIENTO HORIZONTAL											
CURVA	PC		PT		EC		PI		PT		ET
	X	Y	X	Y	X	Y	X	Y	X	Y	
PST											
1651	1651917.57				1651992.76				1651947.38		

CURVA	Δt	Δα	Gα	Rα	ST e STα	Lα	Θ e Θα	Lα	Xα	Yα	k	p

SECRETARIA DE INFRAESTRUCTURA
NUEVO LEON

FECHA
OCT
2016

HOJA
PG-01

CARRETERA:

HUALAHUISES – MONTEMORELOS

PLANO:

PLANTA GENERAL
CUERPO "IZQUIERDO"

T R A M O

K m.

ORIGEN

HUALAHUISES-MONTEMORELOS

165+780.00 AL 168+029.93

HUALAHUISES, N.L.

INSTITUTO TECNOLÓGICO Y DE ESTUDIOS SUPERIORES DE MONTERREY

PROYECTÓ:

REVISÓ:

APROBÓ:

TECNOLÓGICO DE MONTERREY
ING. RAMÓN JAVIER OLIVERA MURIZ

TECNOLÓGICO DE MONTERREY
DR. CARLOS FONSECA RODRIGUEZ

SECRETARIA DE INFRAESTRUCTURA
ING. SERGIO ADRIAN GONZALEZ MEDINA

SIMBOLOGIA

Eje De Trazo

Carpeta Existente

Obra de Drenaje

Curva Maestra

Curva Ordinaria

PUNTOS DE APOYO

ESCALA GRAFICA:

1 : 2000

0.0 20.0 40.0 80.0 160.0 m

CROQUIS DE LOCALIZACIÓN

NOTA:

