



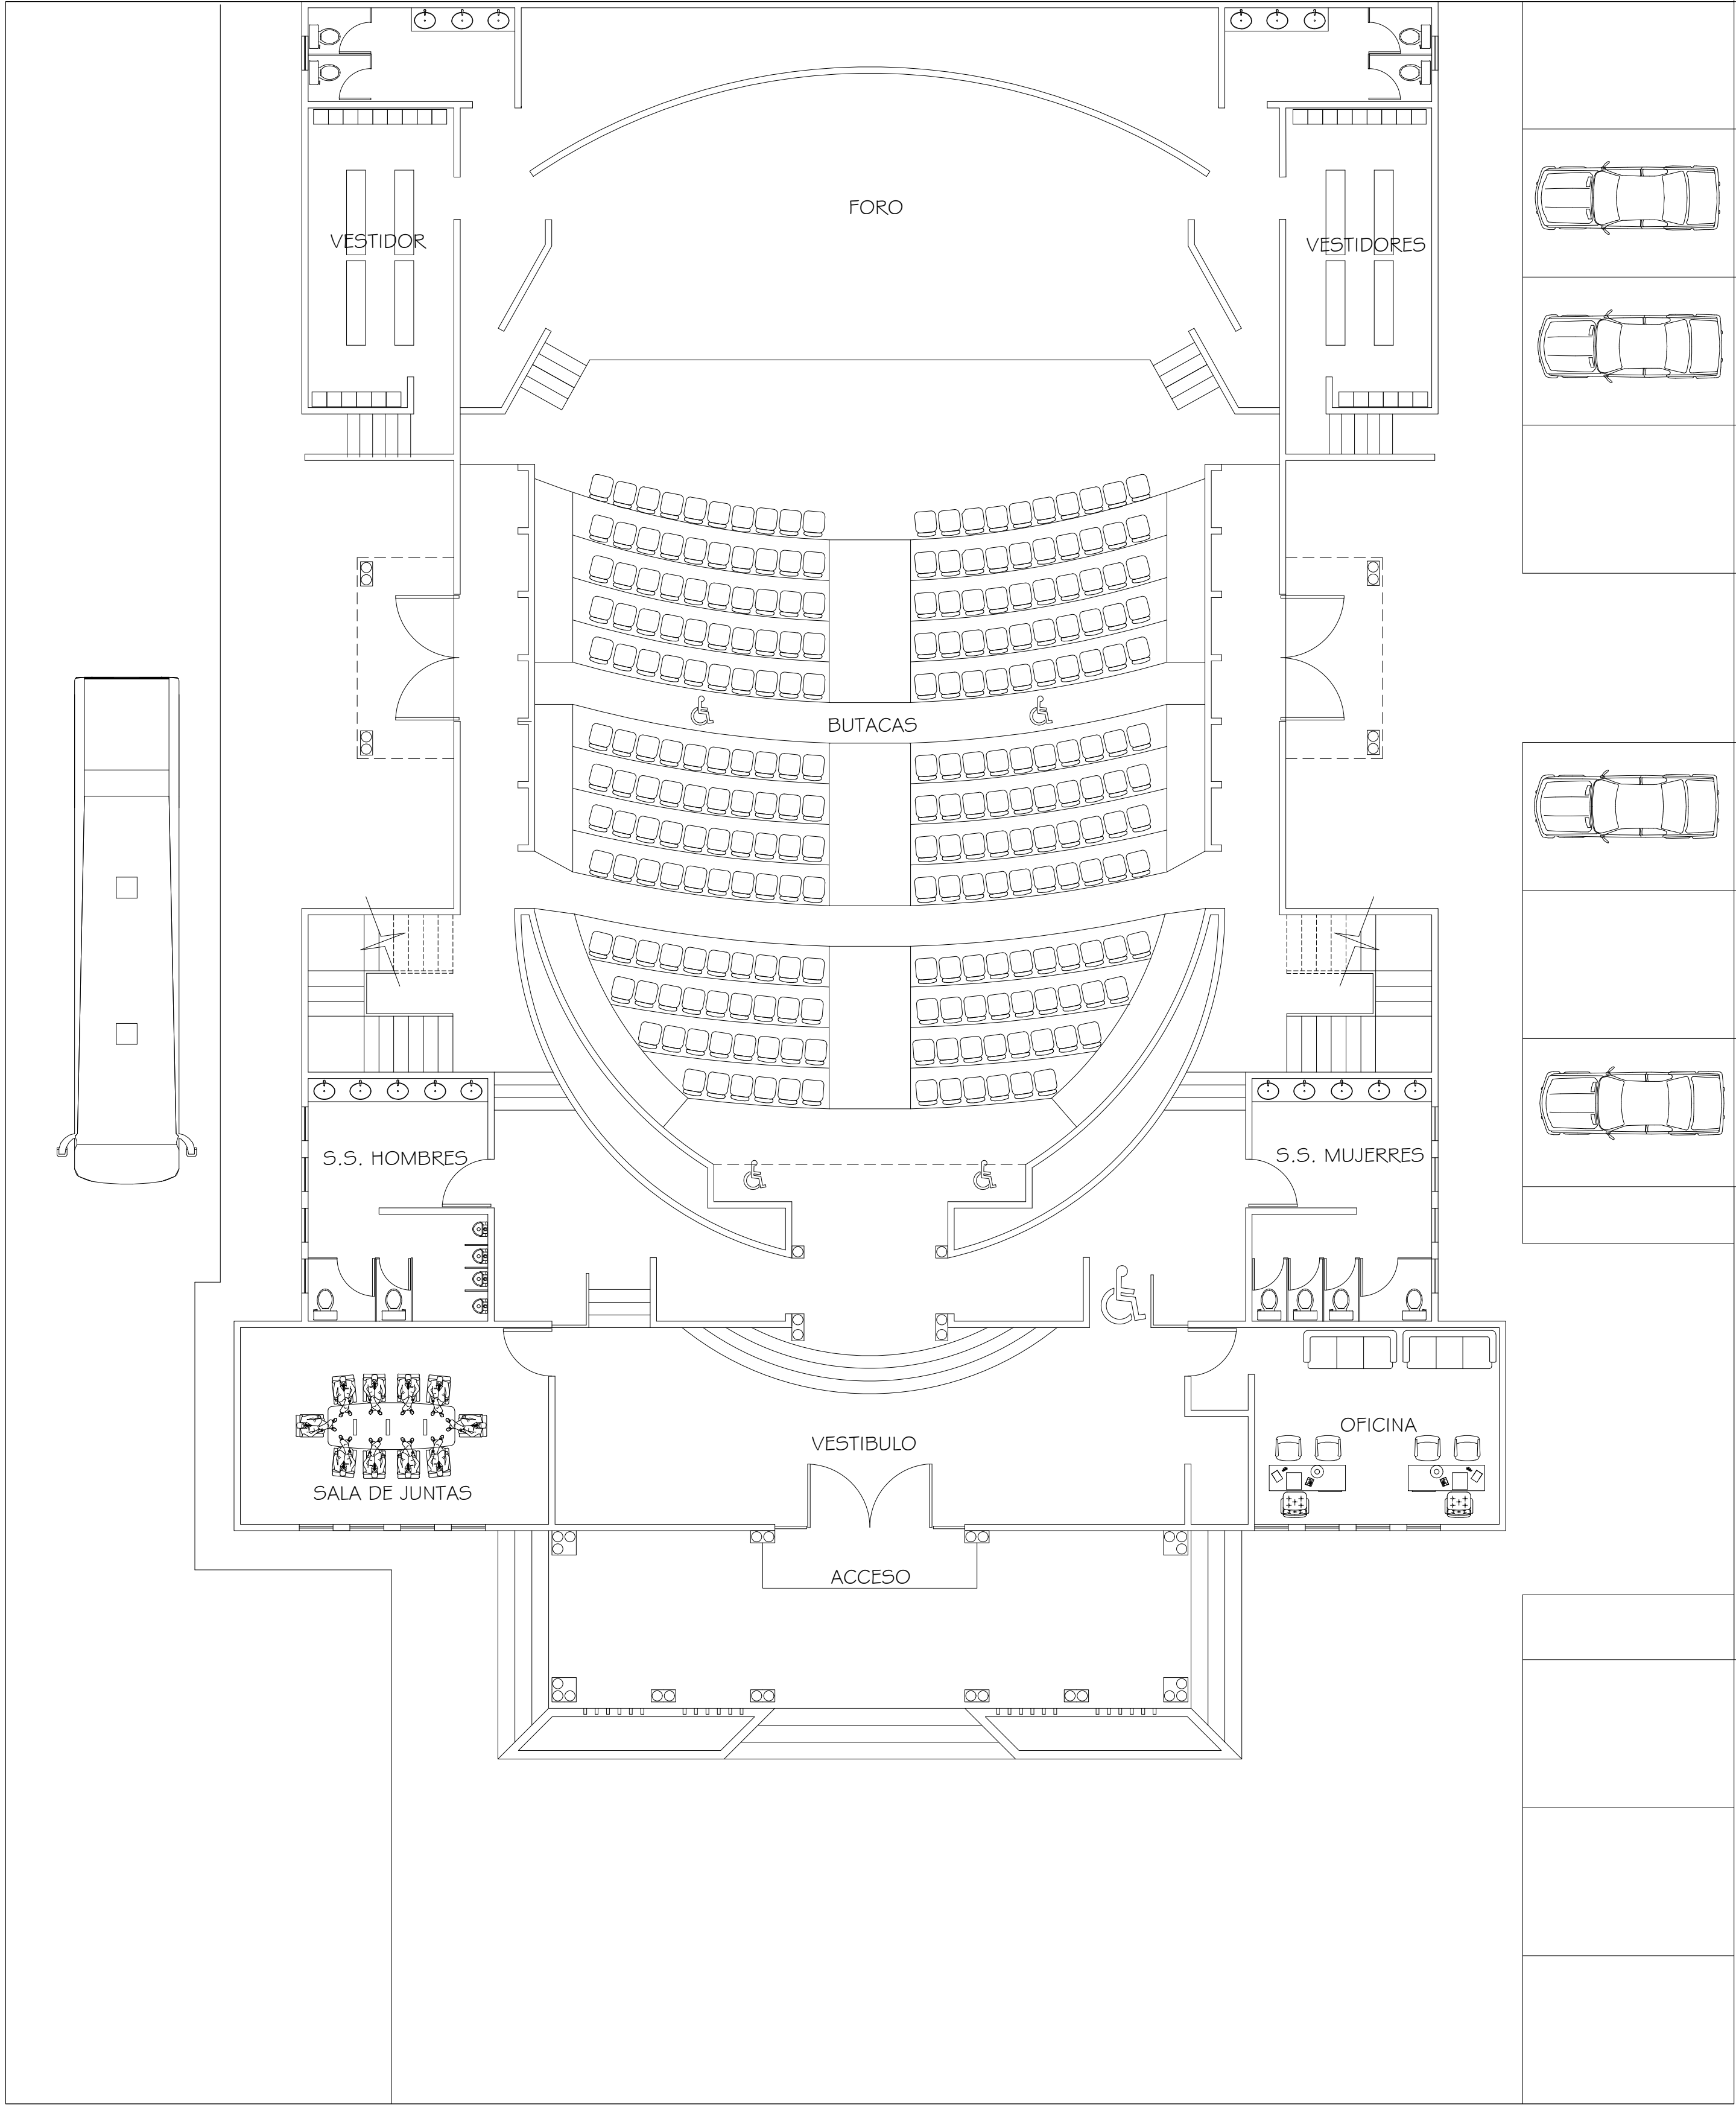

PLANTA BAJA

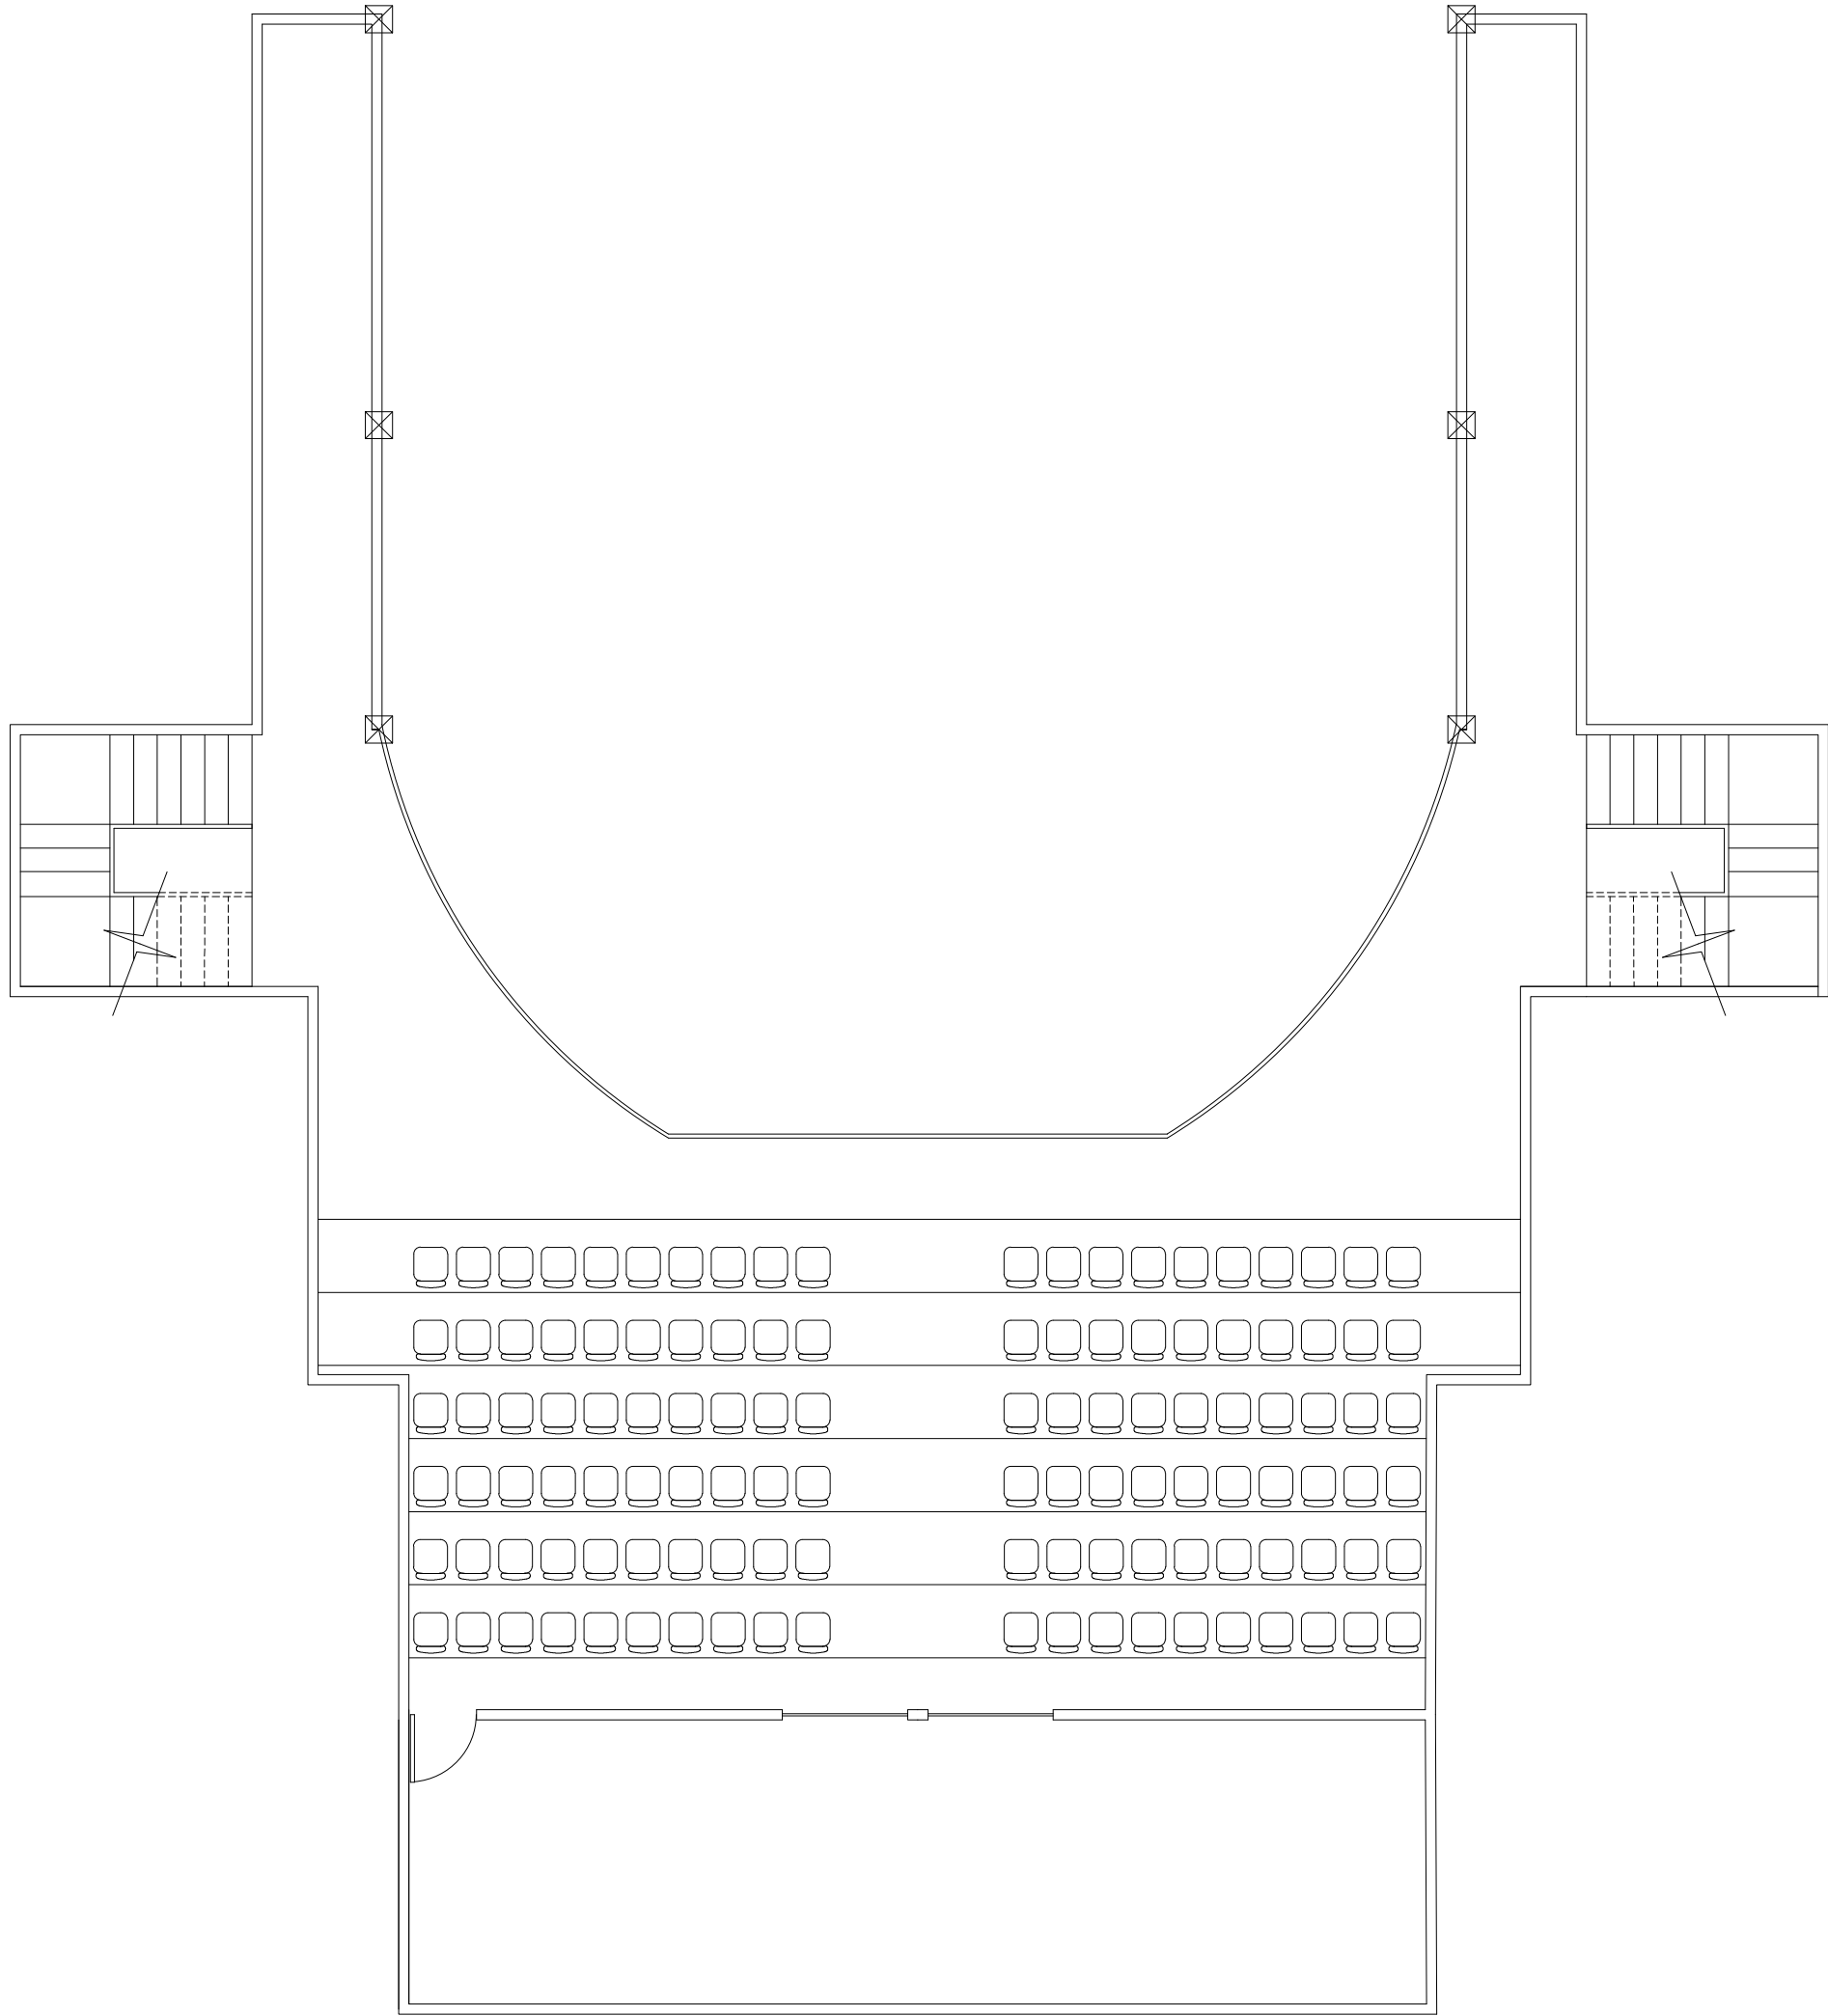

PLANTA ALTA




FACHADA PRINCIPAL

CAPACIDAD: 366 PERSONAS

DEPENDENCIA NORMATIVA:

NORTE:

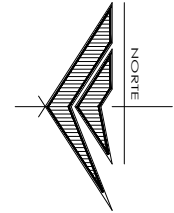

PROYECTO:

TEATRO BICENTENARIO

[MIER Y NORIEGA, NUEVO LEÓN]

SIMBOLOGÍA / NOTAS:

REVISIÓN:

No.	REVISION / APROBACION	FECHA
0	PARA CONSTRUCCIÓN	00

UBICACIÓN:

MIER Y NORIEGA, NUEVO LEÓN.

ESCALA:

S/E

ACOTACIONES:

METROS

ESCALA GRÁFICA:

FECHA:

MARZO / 2017

RESPONSABLE DEL PROYECTO:

PLANO:


TEATRO BICENTENARIO

CLAVE PLANO:

ARQ-01

NOTA:

ESTE PROGRAMA ES DE CARÁCTER PÚBLICO, NO ES PATROCINADO, NI PROMOVIDO POR PARTIDO POLÍTICO ALGUNO Y SUS RECURSOS PROVIENEN DE LOS IMPUESTOS QUE PAGAN TODOS LOS CONTRIBUYENTES. ESTÁ PROHIBIDO EL USO DE ESTE PROGRAMA CON FINES POLÍTICOS, ELECTORALES, DE LUCRO Y OTROS DISTINTOS A LOS ESTABLECIDOS.

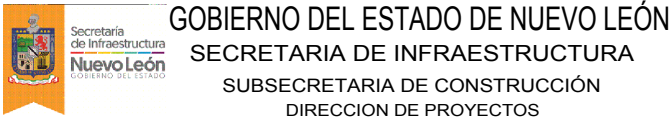

TEATRO BICENTENARIO			
MIER Y NORIEGA, NUEVO LEÓN.			
PROYECTO:	OP	DESEÑO:	DP
MONTERREY, N.L.	MARZO 2017	FECHA:	S/E