



PROYECTO:

MEJORAMIENTO DE
INSTALACIONES DE HALTEROFILIA

CENTRO DE ALTO RENDIMIENTO
(CARE)

[MONTERREY, NUEVO LEÓN]

SIMBOLOGÍA / NOTAS:

REVISIÓN:		
No.	REVISION / APROBACION	FECHA

UBICACIÓN:

PARQUE NIÑOS HEROES
AV. MANUEL L. BARRAGÁN S/N COL. REGINA
MONTERREY, NUEVO LEÓN

ESCALA:

1:100

ACOTACIONES:

METROS

ESCALA GRAFICA:

FECHA:

FEBRERO / 2017

RESPONSABLE DEL PROYECTO:

ING. SERGIO ADRIAN GONZÁLEZ MEDINA
DIRECTOR DE PROYECTOS

PLANO:


DETALLE LOSAS HALTEROFILIA

CLAVE PLANO:

DET-01

NOTA:

ESTE PROGRAMA ES DE CARÁCTER PÚBLICO, NO ES PATROCINADO, NI PROMOVIDO POR PARTIDO POLÍTICO ALGUNO Y SUS RECURSOS PROVIENEN DE LOS IMPUESTOS QUE PAGAN TODOS LOS CONTRIBUYENTES, ESTÁ PROHIBIDO EL USO DE ESTE PROGRAMA CON FINES POLÍTICOS, ELECTORALES, DE LUCRO Y OTROS DISTINTOS A LOS ESTABLECIDOS.

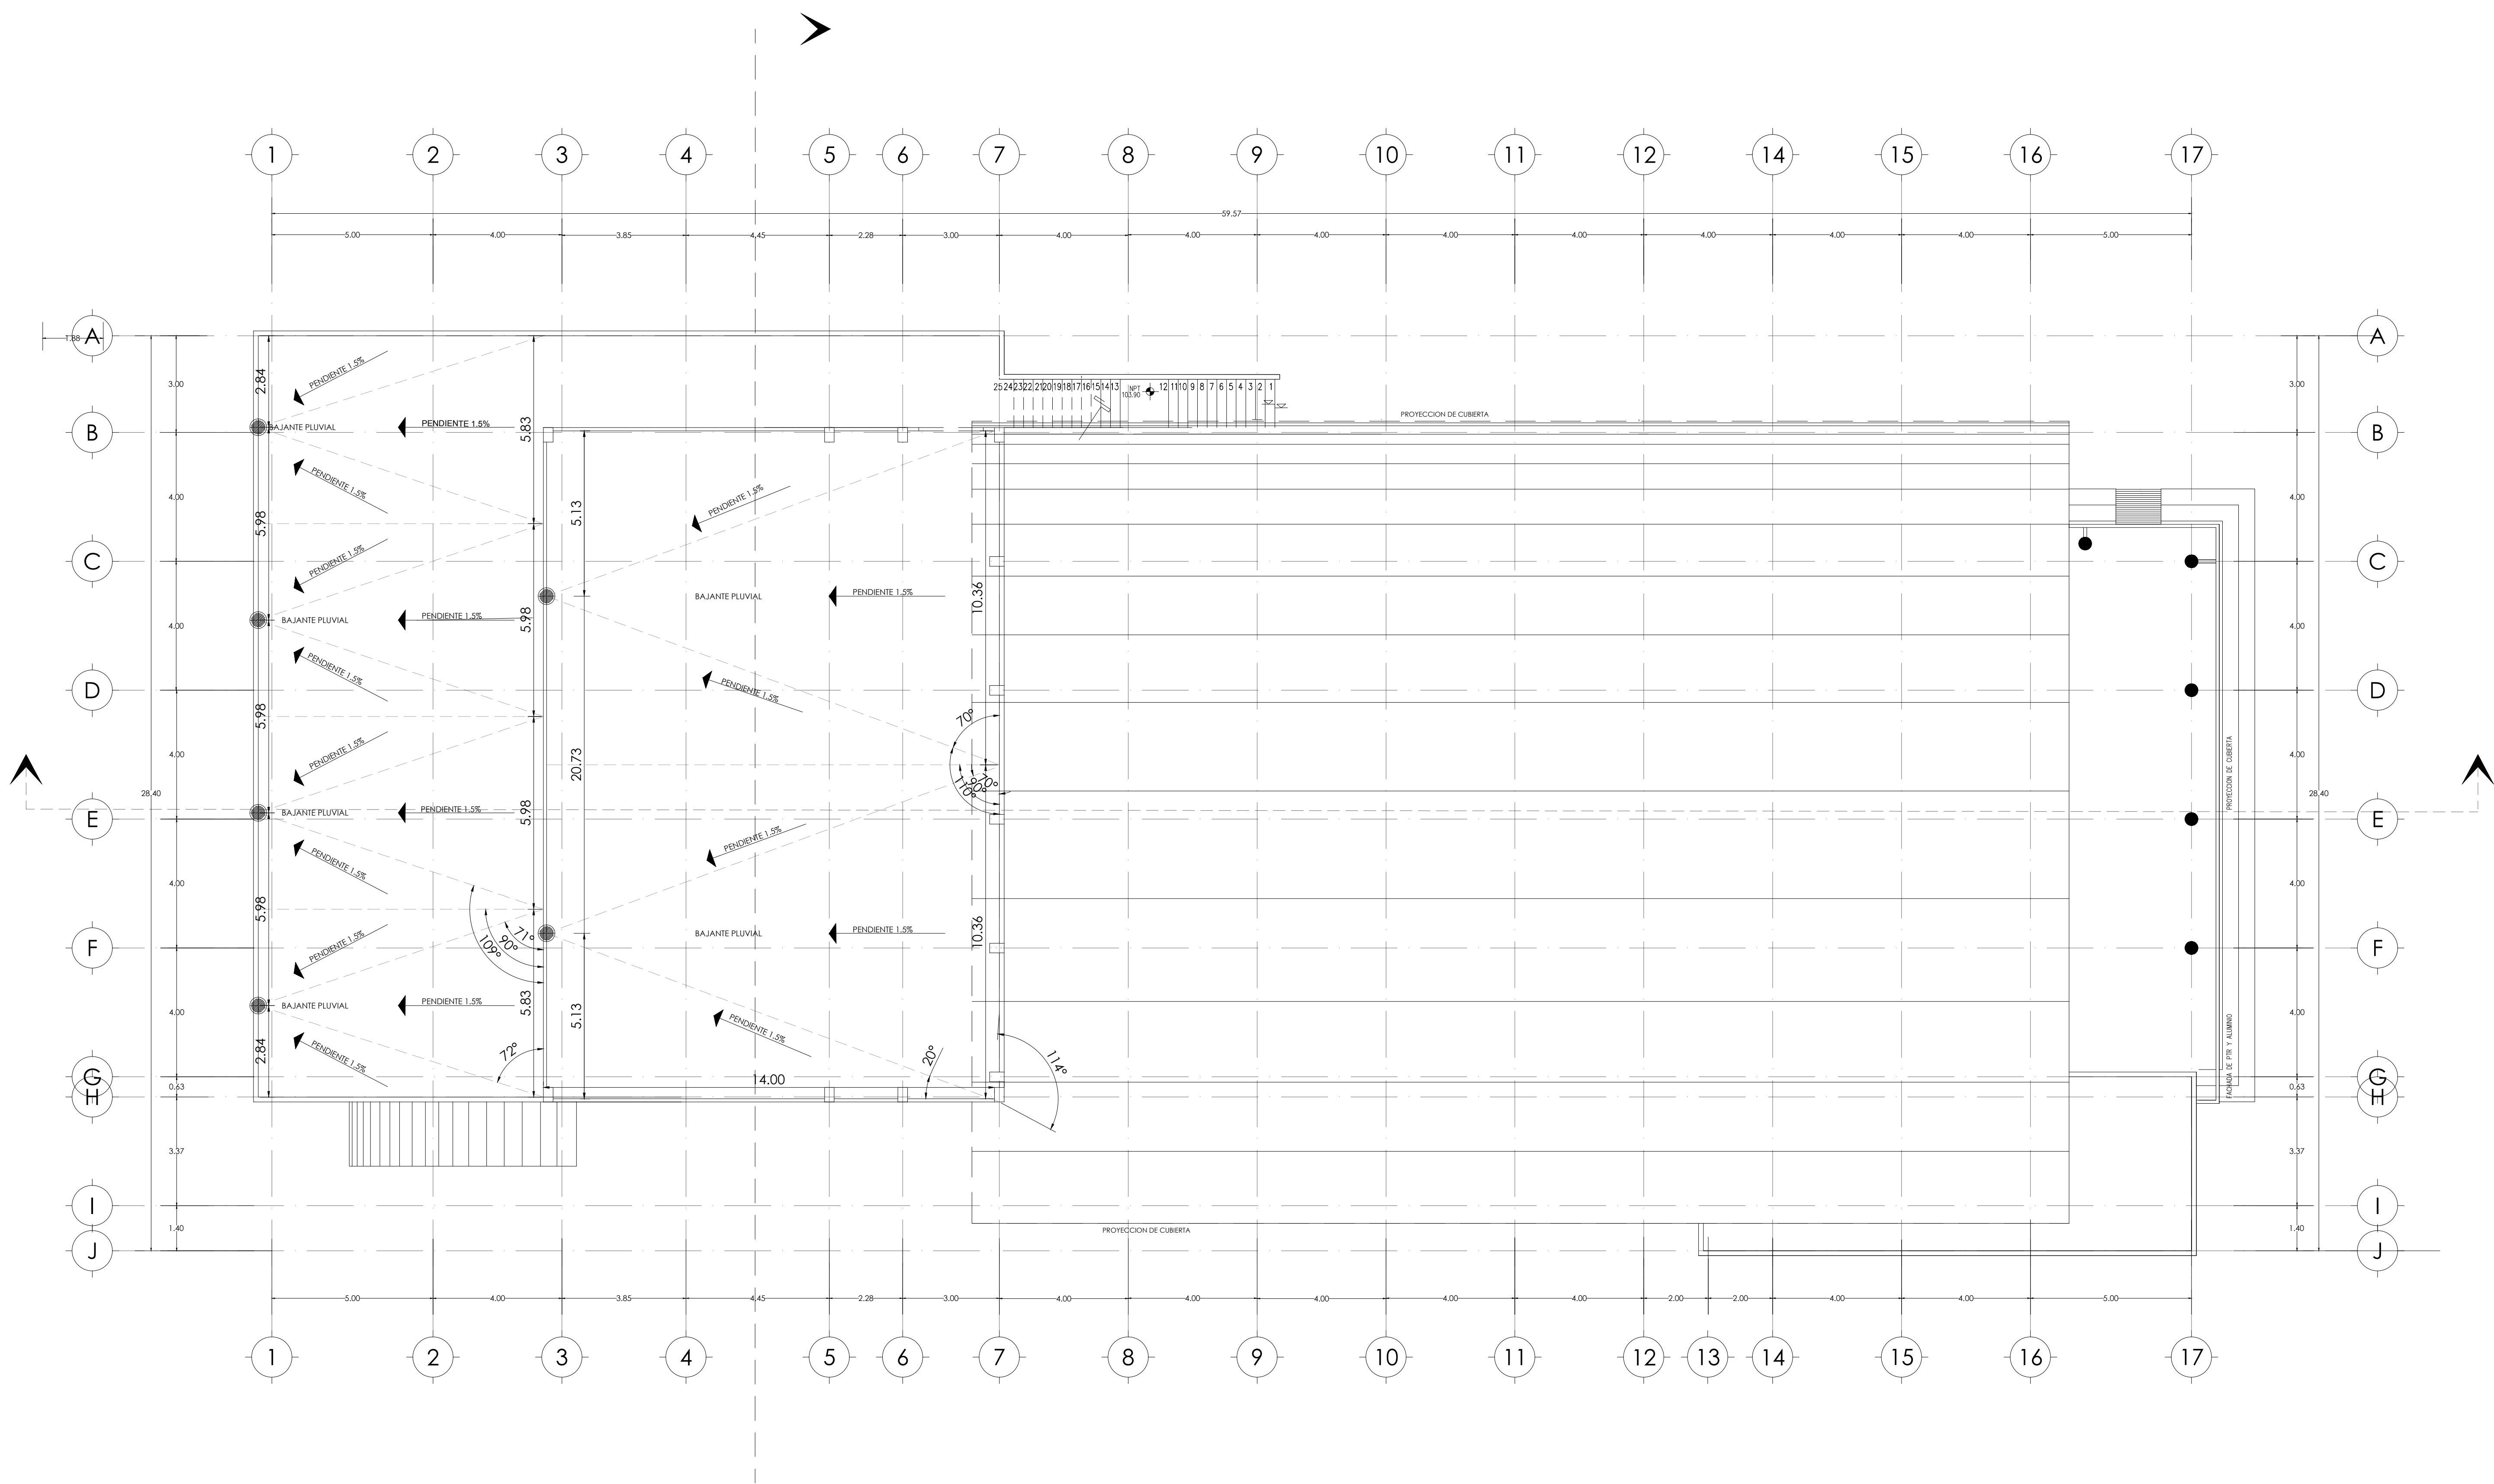

PLANTA DE AZOTEA
Esc 1:100