



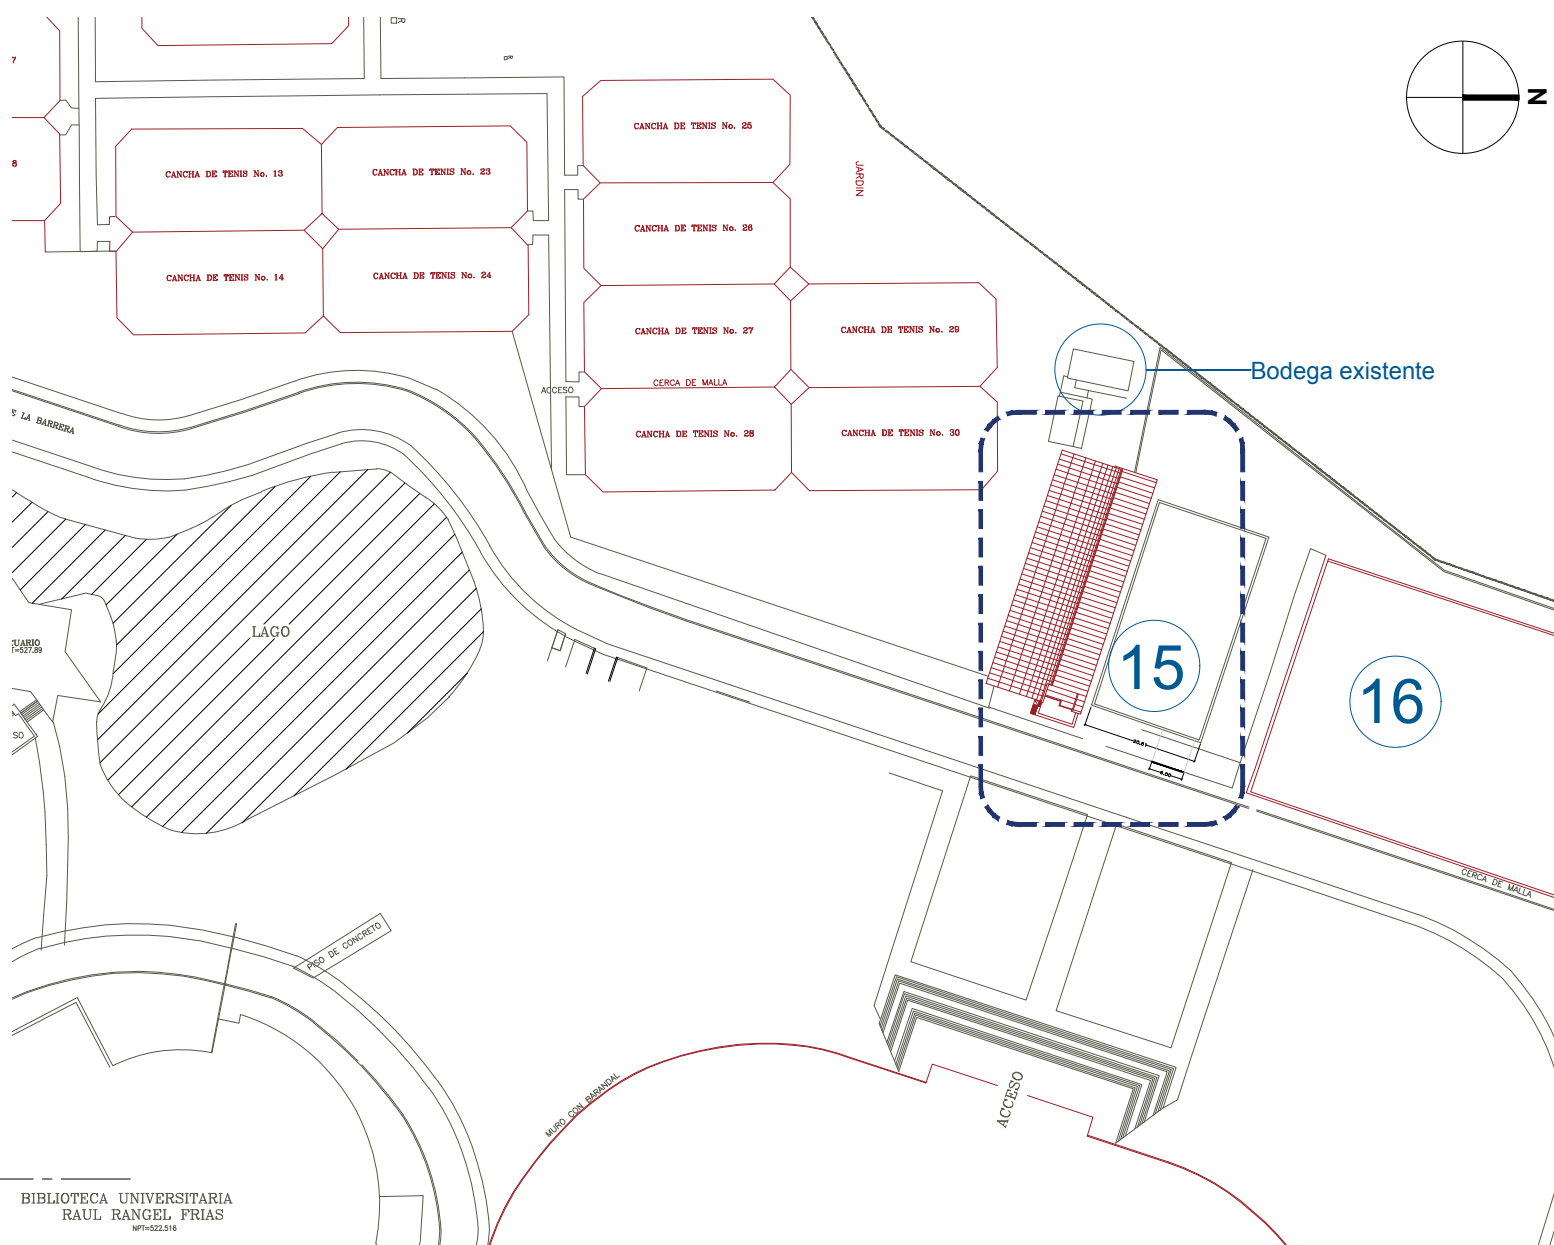

Plano llave
Esc s/e

- 15 Pabellón de tiro deportivo
- 16 Campo de tiro con arco
- 17 Velódromo

Planta arquitectónica
Esc 1:100

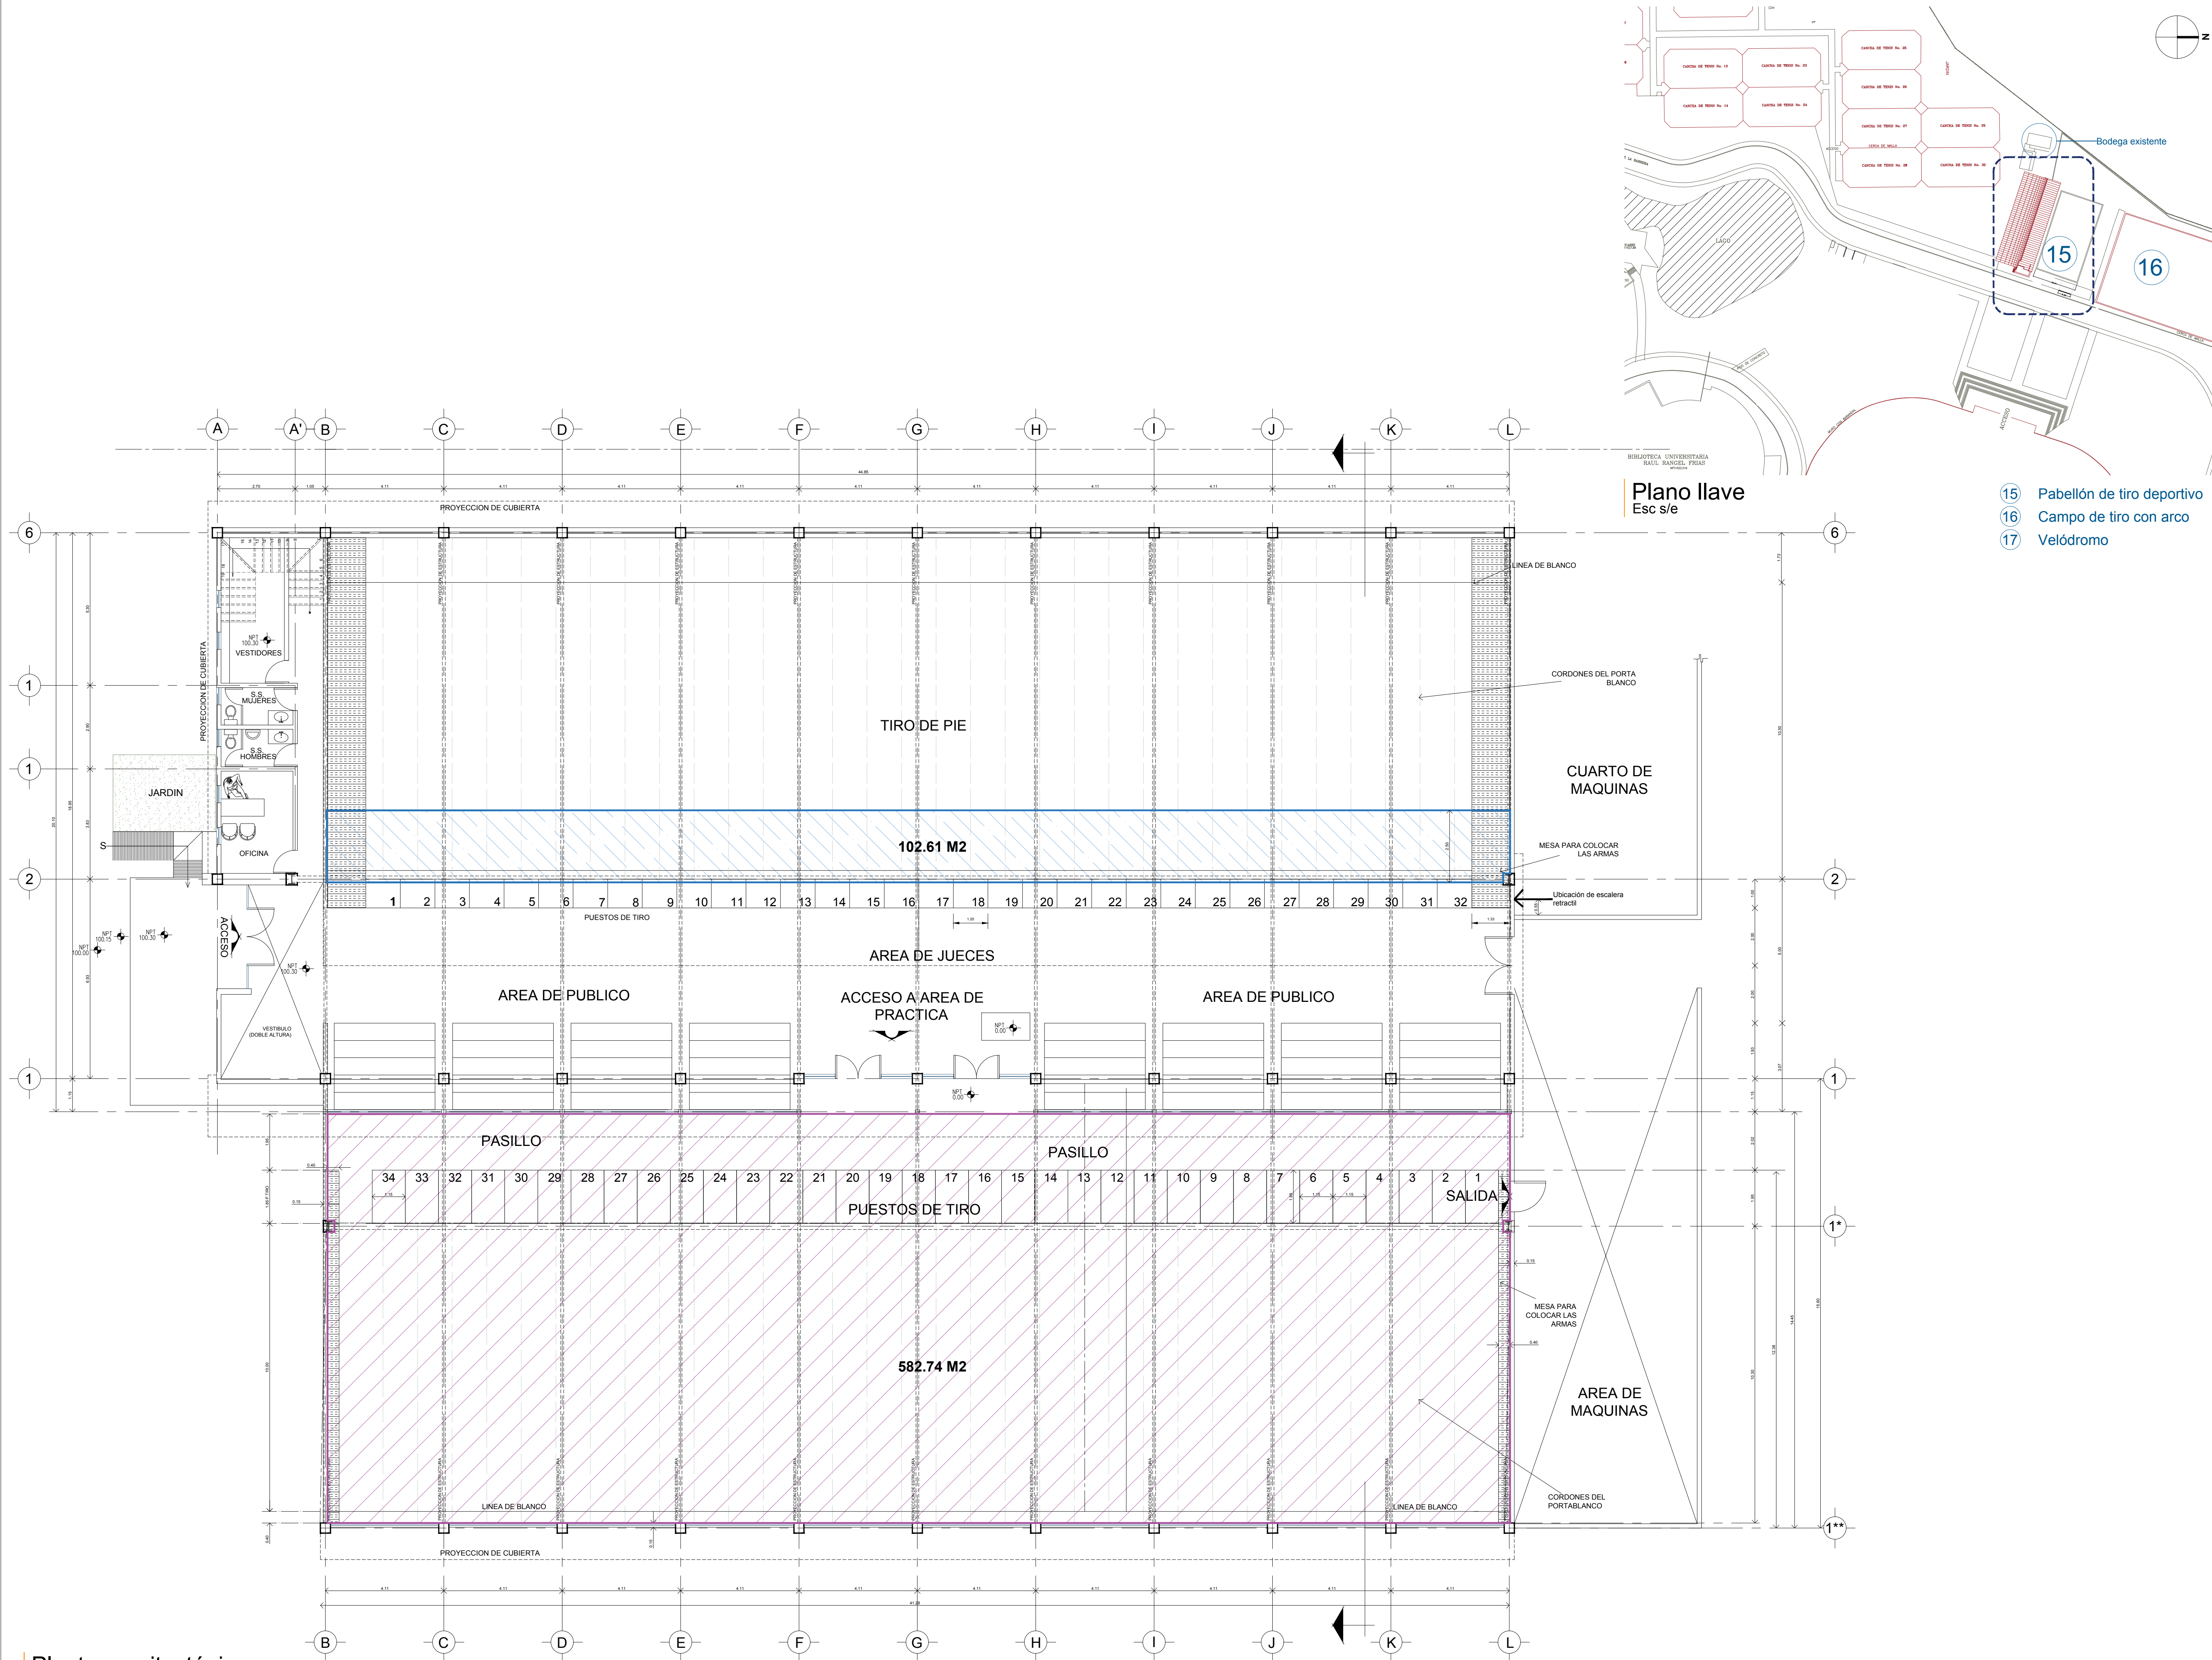

Secretaría de Infraestructura
Nuevo León
GOBIERNO DEL ESTADO

NORTE:

PROYECTO:

MEJORAMIENTO DE
INSTALACIONES DE GIMNASIO
DE TIRO

Centro de Alto Rendimiento (CARE)

[MONTERREY, NUEVO LEÓN]

SIMBOLOGIA / NOTAS:

REVISIÓN:

No.	REVISION / APROBACION	FECHA

UBICACIÓN:

PARQUE NIÑOS HEROES
AV. MANUEL L. BARRAGÁN S/N COL. REGINA
MONTERREY, NUEVO LEÓN.

ESCALA:

1:100

ACOTACIONES:

METROS

ESCALA GRÁFICA:

FECHA:

FEBRERO / 2017

RESPONSABLE DEL PROYECTO:

ING. SERGIO ADRIAN GONZÁLEZ MEDINA
DIRECTOR DE PROYECTOS

PLANO:

PLANTA ARQUITECTÓNICA

CLAVE PLANO:

A-01

NOTA:

ESTE PROGRAMA ES DE CARÁCTER PÚBLICO, NO ES PATROCINADO, NI PROMOVIDO POR PARTIDO POLÍTICO ALGUNO Y SUS RECURSOS PROVIENEN DE LOS IMPUESTOS QUE PAGAN TODOS LOS CONTRIBUYENTES. ESTÁ PROHIBIDO EL USO DE ESTE PROGRAMA CON FINES POLÍTICOS, ELECTORALES, DE LUCRO Y OTROS DISTINTOS A LOS ESTABLECIDOS.



GOBIERNO DEL ESTADO DE NUEVO LEÓN
SECRETARÍA DE INFRAESTRUCTURA
SUBSECRETARÍA DE CONSTRUCCIÓN
DIRECCIÓN DE PROYECTOS