

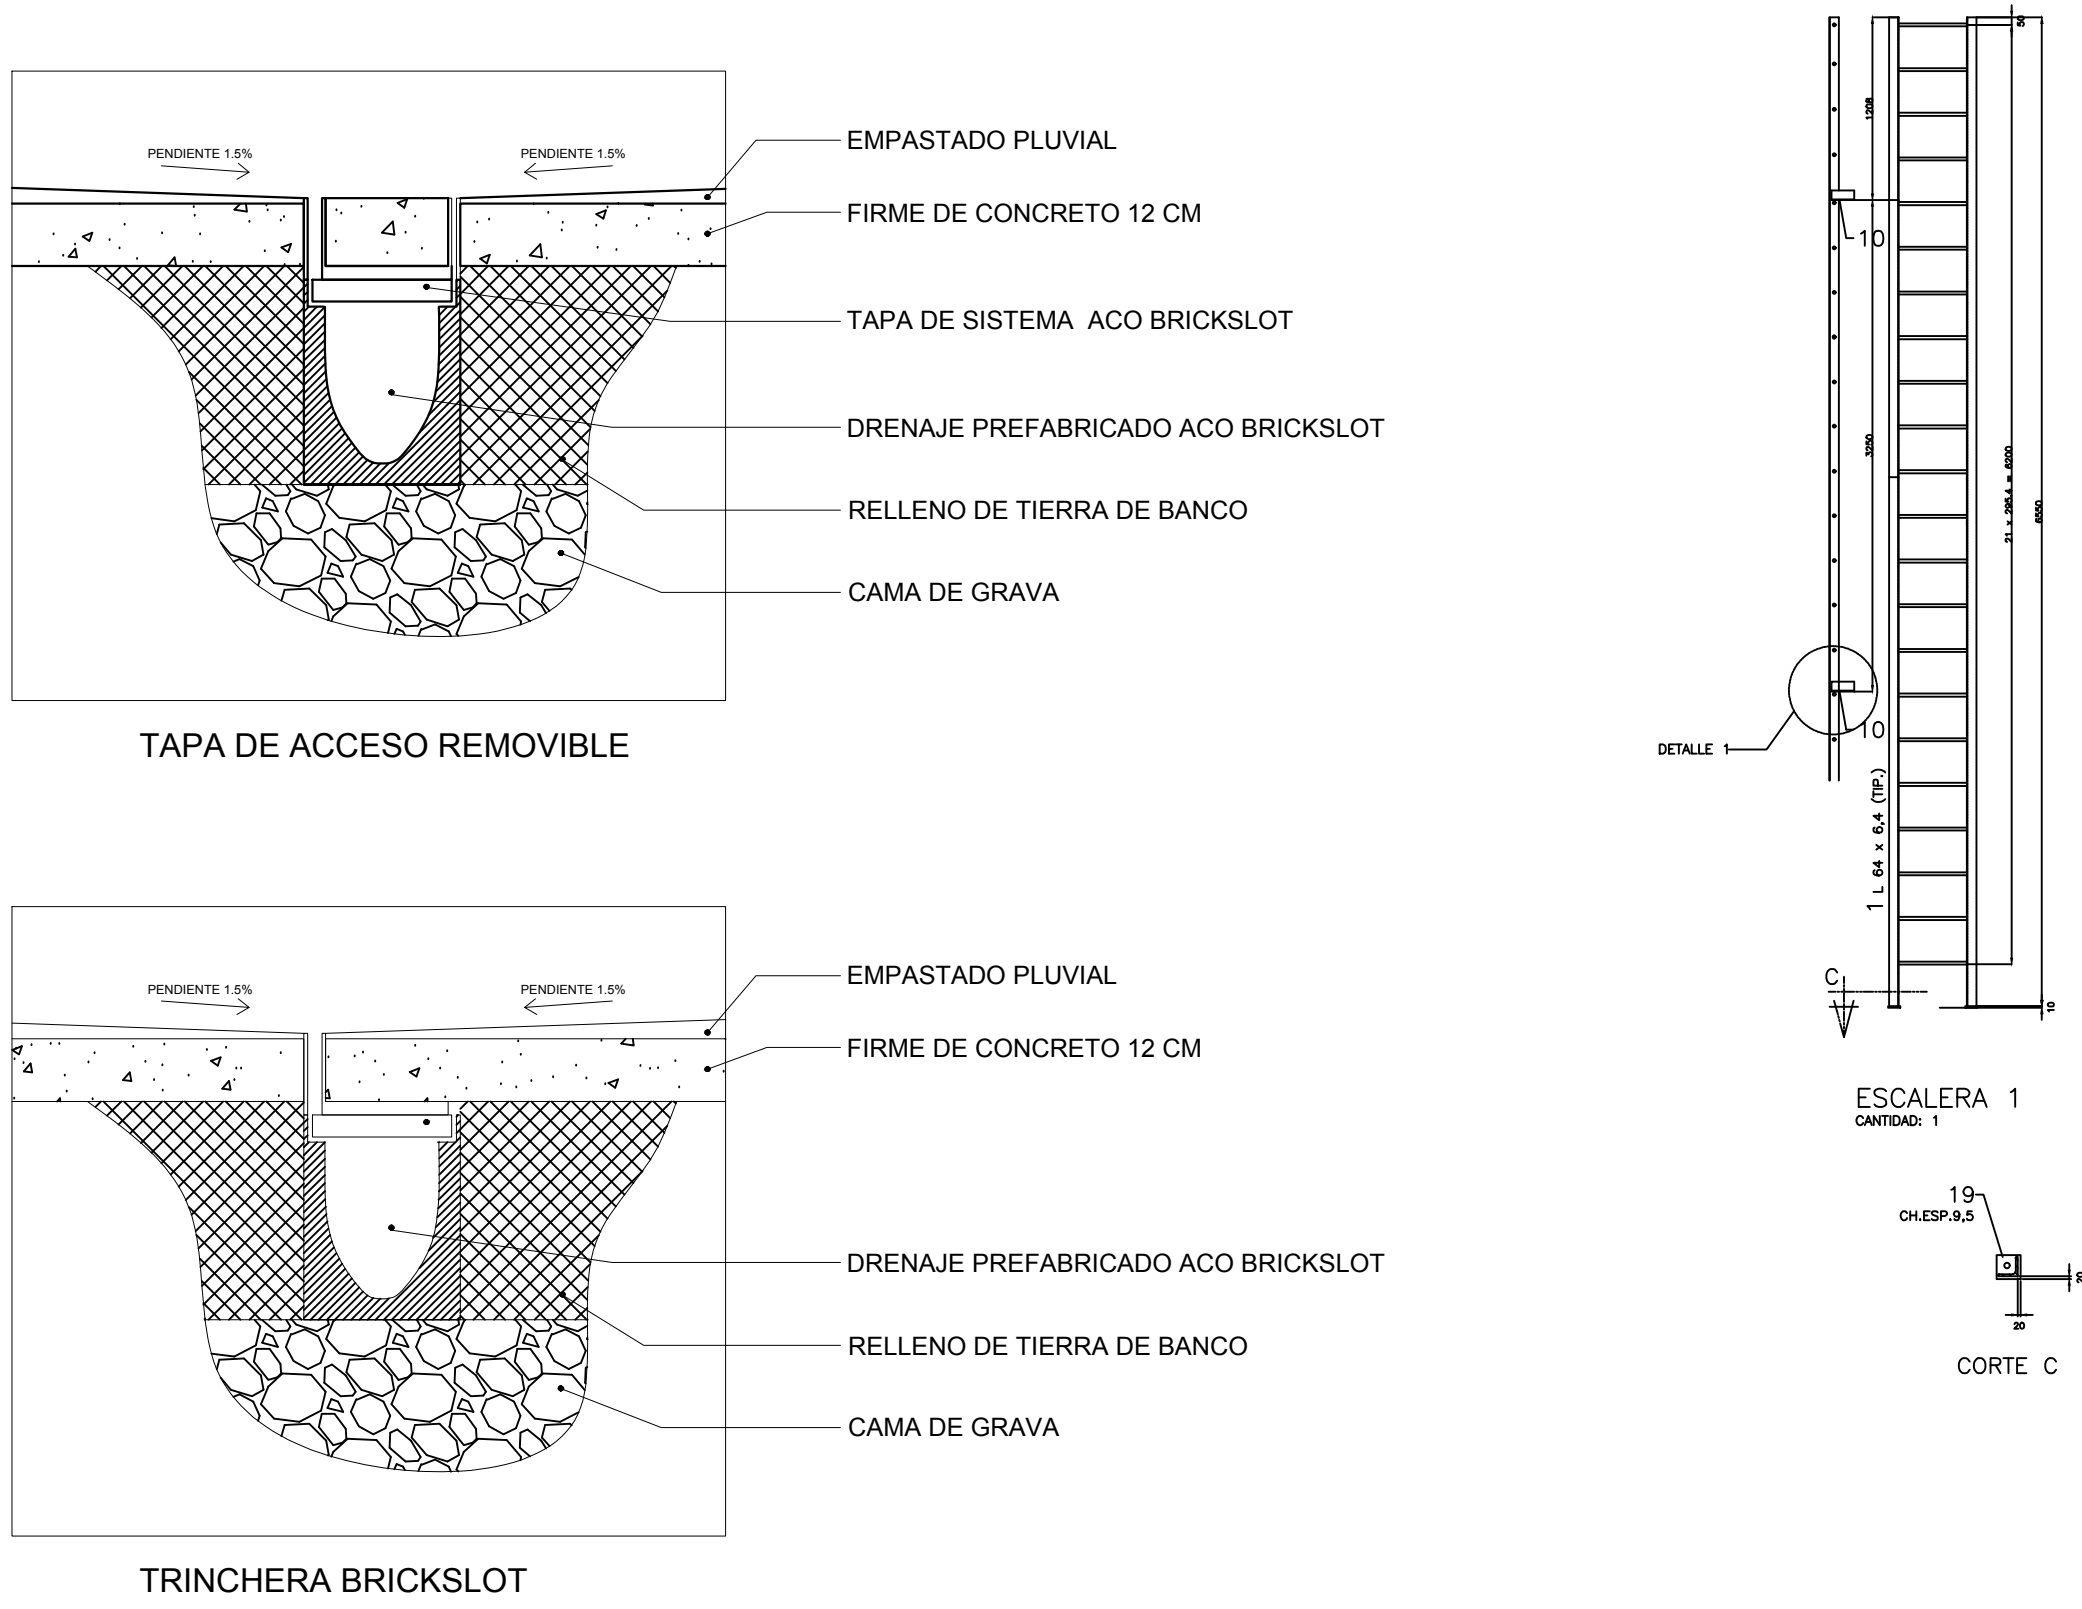
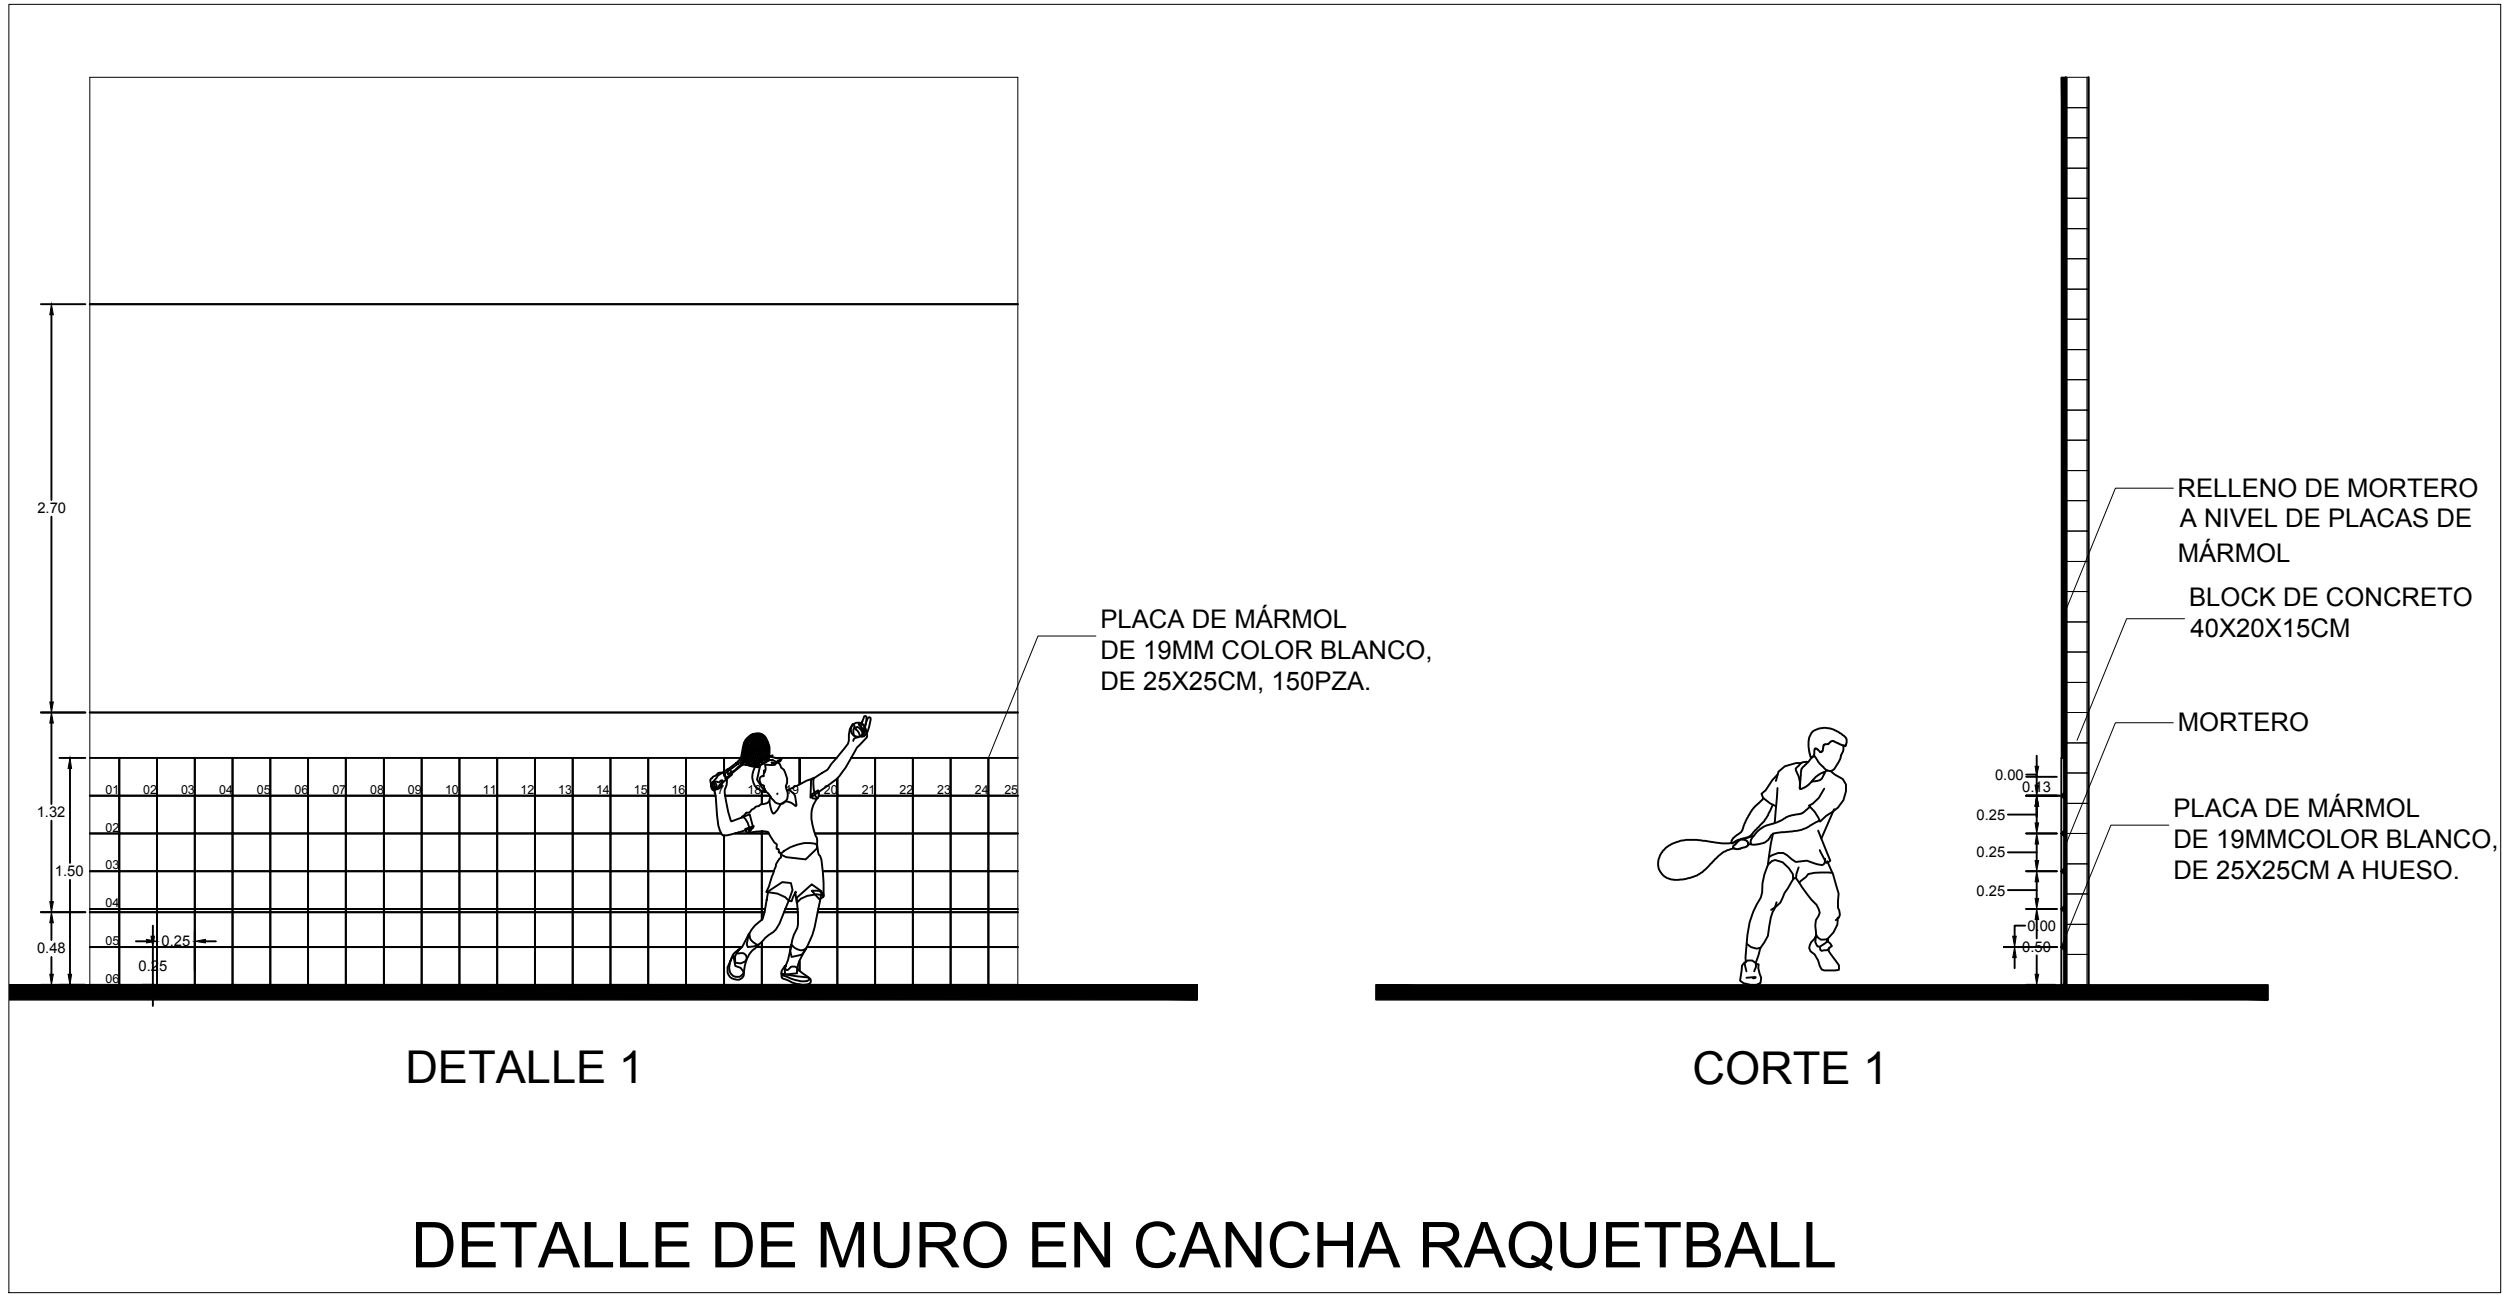
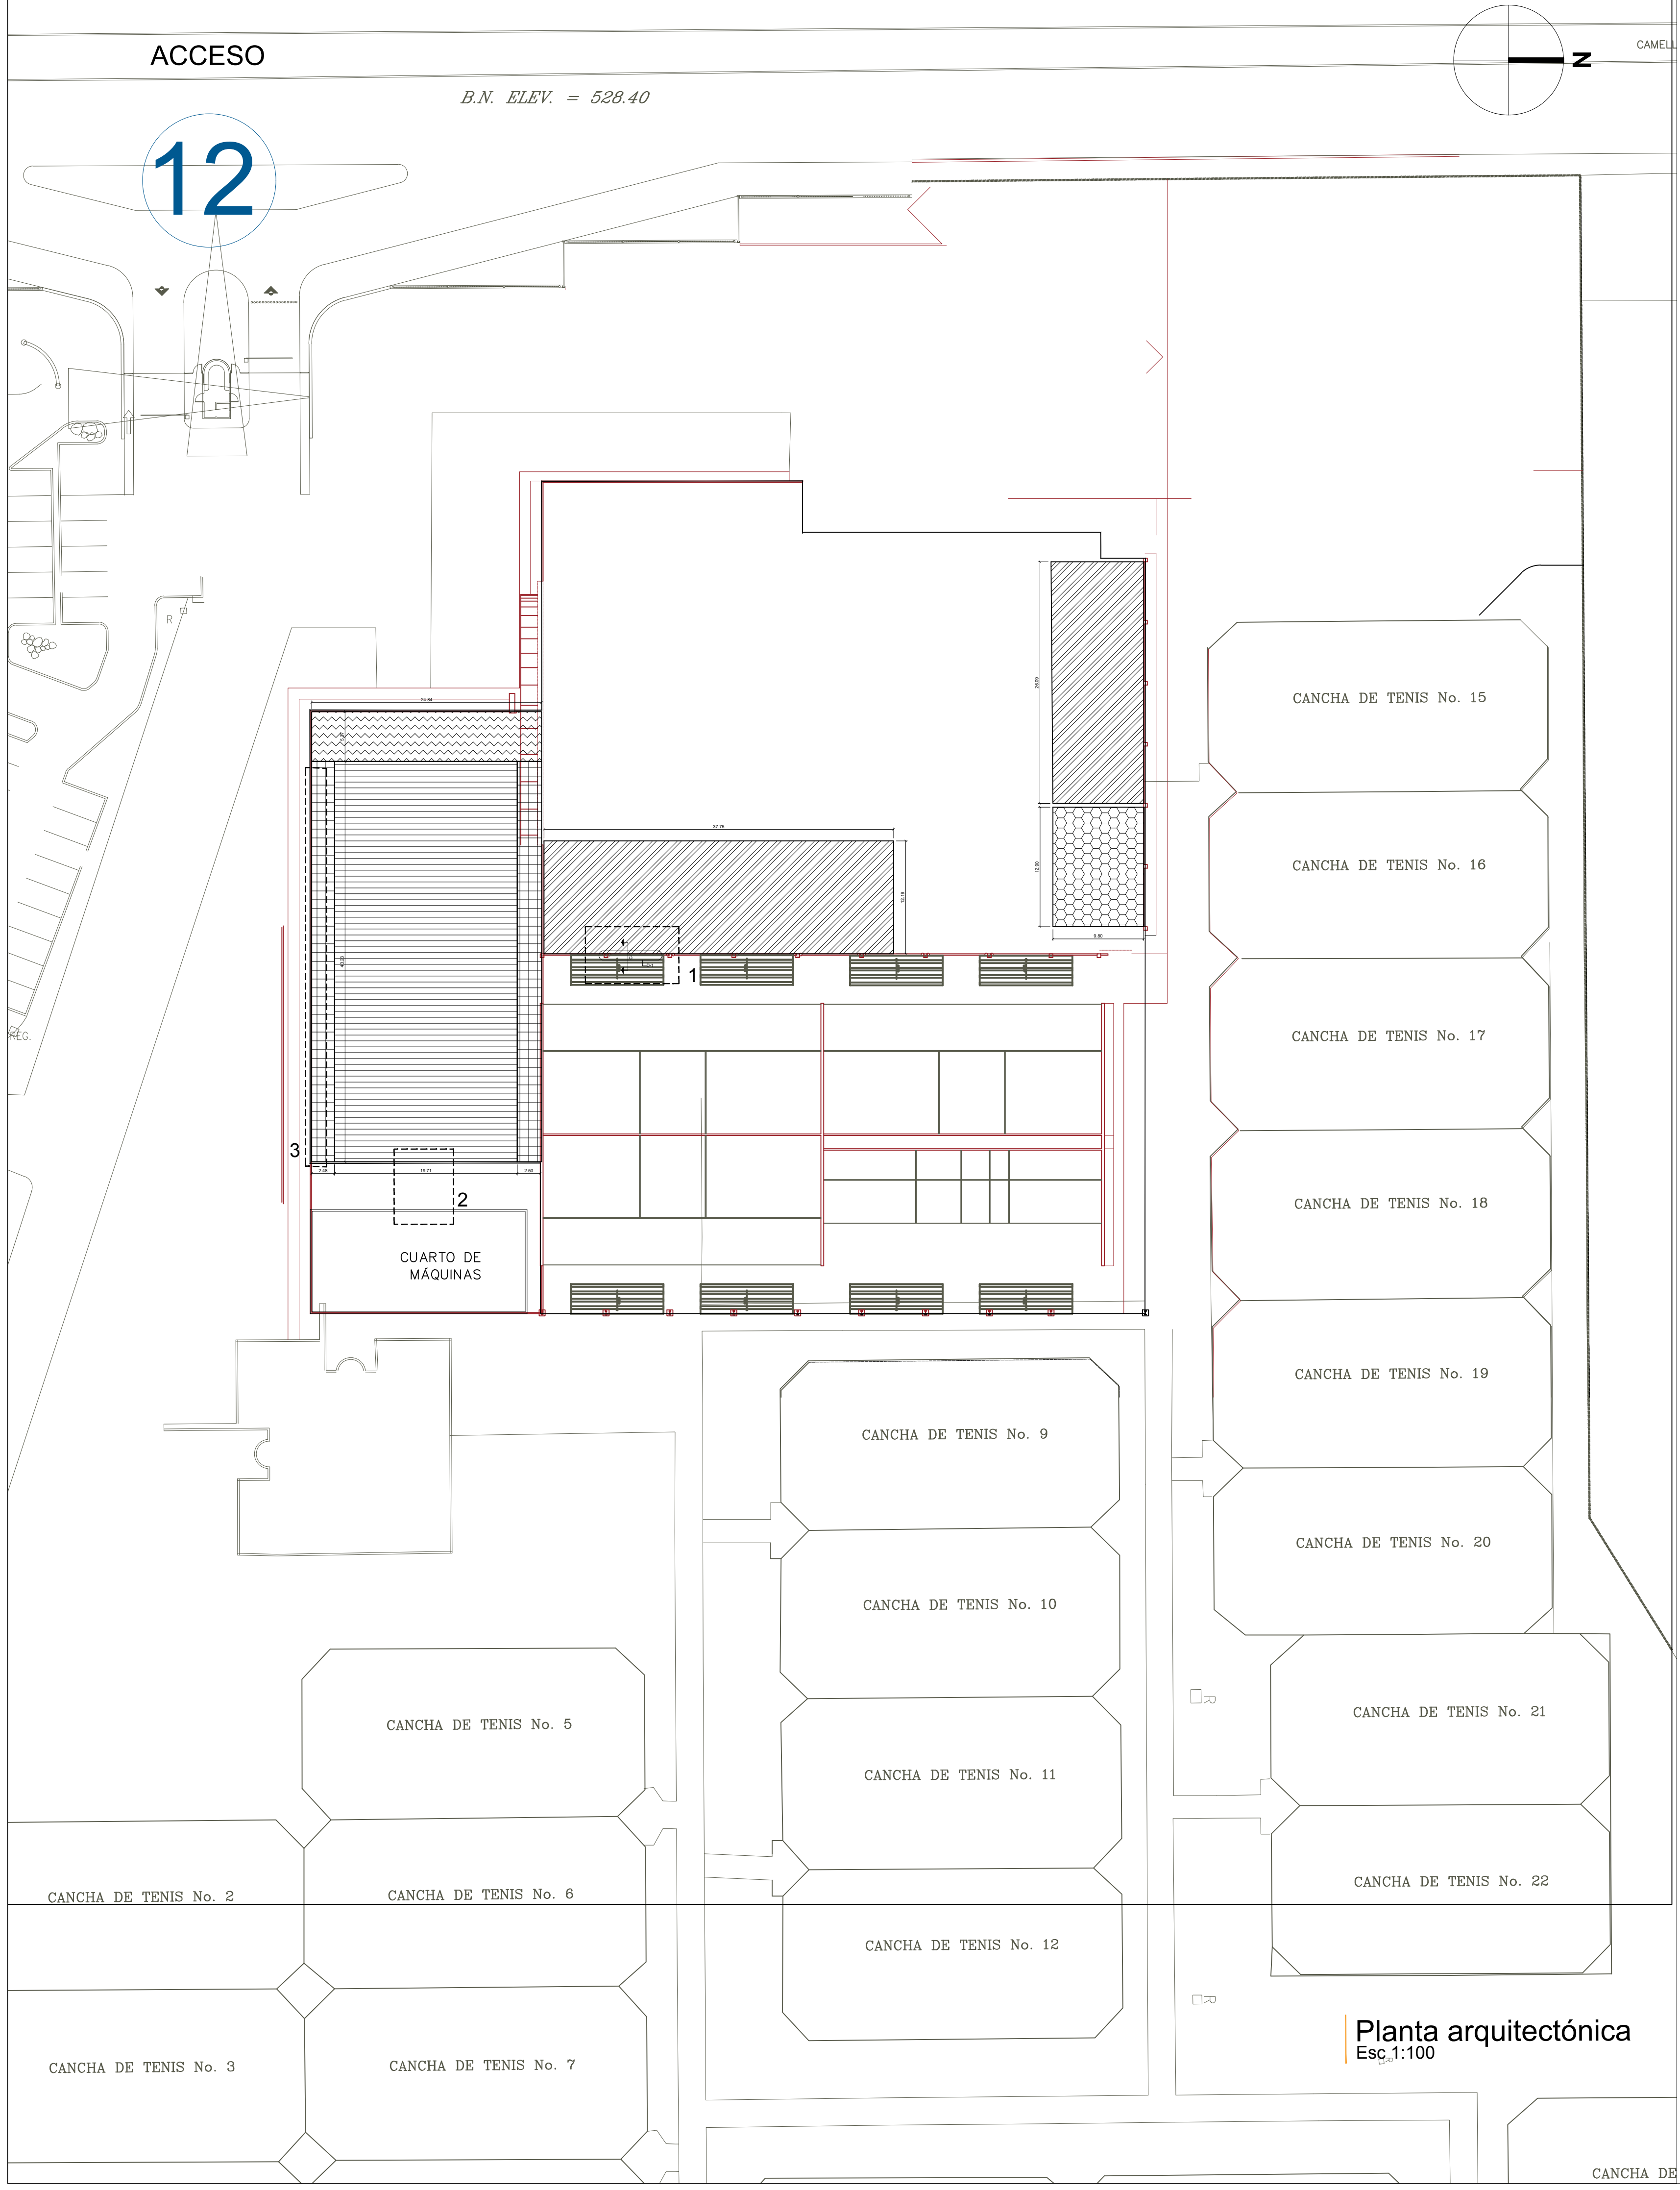


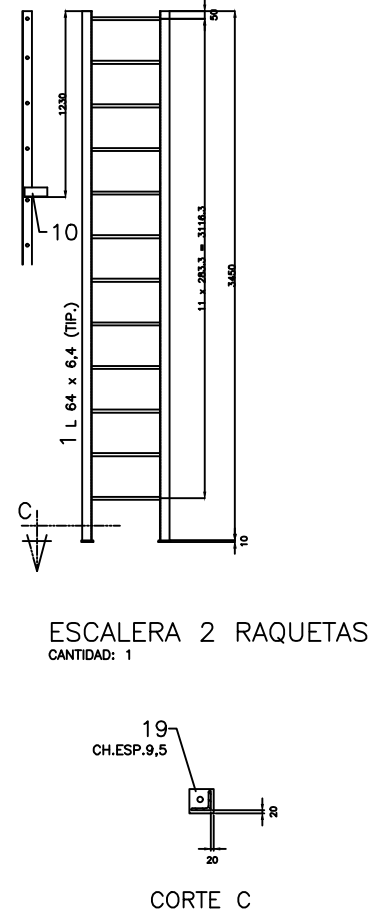

DETALLE 1 (ANCLAJE)
SIN ESC.

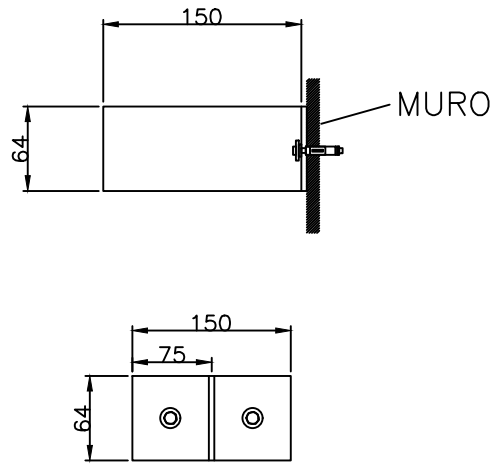

Secretaría
de Infraestructura
Nuevo León
GOBIERNO DEL ESTADO

NORTE:

PROYECTO:

MEJORAMIENTO DE PISOS EN CASA
DE RAQUETAS

CENTRO DE ALTO RENDIMIENTO
(CARE)

[MONTERREY, NUEVO LEÓN]

SIMBOLOGÍA / NOTAS:

- Duela de Madera Existente
- Empastado con pendiente 1.5% a pluvial
- Recubrimiento Zip Tile de Caucho marca Connor
- Lijado de Duela Existente
- Duela de Madera de Maple Duracushion marca Connor

REVISIÓN:

No.	REVISION / APROBACION	FECHA

UBICACIÓN:

PARQUE NIÑOS HEROES
AV. MANUEL L. BARRAGÁN S/N COL. REGINA
MONTERREY, NUEVO LEÓN

ESCALA:

INDICADA

ACOTACIONES:

METROS

ESCALA GRAFICA:

FECHA:

FEBRERO / 2017

RESPONSABLE DEL PROYECTO:

ING. SERGIO ADRIAN GONZÁLEZ MEDINA
DIRECTOR DE PROYECTOS

PLANO:

DETALLE REMODELACIÓN

CLAVE PLANO:

DET-01

NOTA:

ESTE PROGRAMA ES DE CARÁCTER PÚBLICO, NO ES PATROCINADO, NI PROMOVIDO POR PARTIDO POLÍTICO ALGUNO Y SUS RECURSOS PROVIENEN DE LOS IMPUESTOS QUE PAGAN TODOS LOS CONTRIBUYENTES, ESTÁ PROHIBIDO EL USO DE ESTE PROGRAMA CON FINES POLÍTICOS, ELECTORALES, DE LUCRO Y OTROS DISTINTOS A LOS ESTABLECIDOS.



GOBIERNO DEL ESTADO DE NUEVO LEÓN
SECRETARÍA DE INFRAESTRUCTURA
SUBSECRETARÍA DE CONSTRUCCIÓN
DIRECCIÓN DE PROYECTOS