

PROYECTO:
LINEA DE GAS NATURAL
PROYECTO (ISOMETRIAS)
PLANO 3 DE 6

UBICACION:
CENTRO DE ALTO RENDIMIENTO
PARQUE NIÑOS HÉROES.



DIRECCION:
MANUEL L. BARRAGAN
S/N, COL. REGINA,
MONTERREY, NUEVO LEON

SIMBOLOGIA

- GAS — LINEA DE GAS
- ESTACION DE SERVICIO "GAS NATURAL"
- ⋈ VALVULA BRIDADA AC/AI TIPO BOLA (diam) ANSI 150
- ⋈ VALVULA ROSCADA AC/AI TIPO BOLA (diam) ANSI 150
- ▲ REDUCCION _/_ PAD.TRM.
- △ REDUCCION _/_ AC.N.C.SOL.



ELABORO:
ARQ. DE FRANCO ORTIZ GAMEZ
JEFE DE INFRAESTRUCTURA INDE

REVISO:
ING. USIEL SALDAÑA JIMENEZ
GERENTE DE OPERACIONES Y
PROYECTOS DEAL INGENIERIA
FECHA DE ELABORACION:
09 DE FEBRERO DE 2018

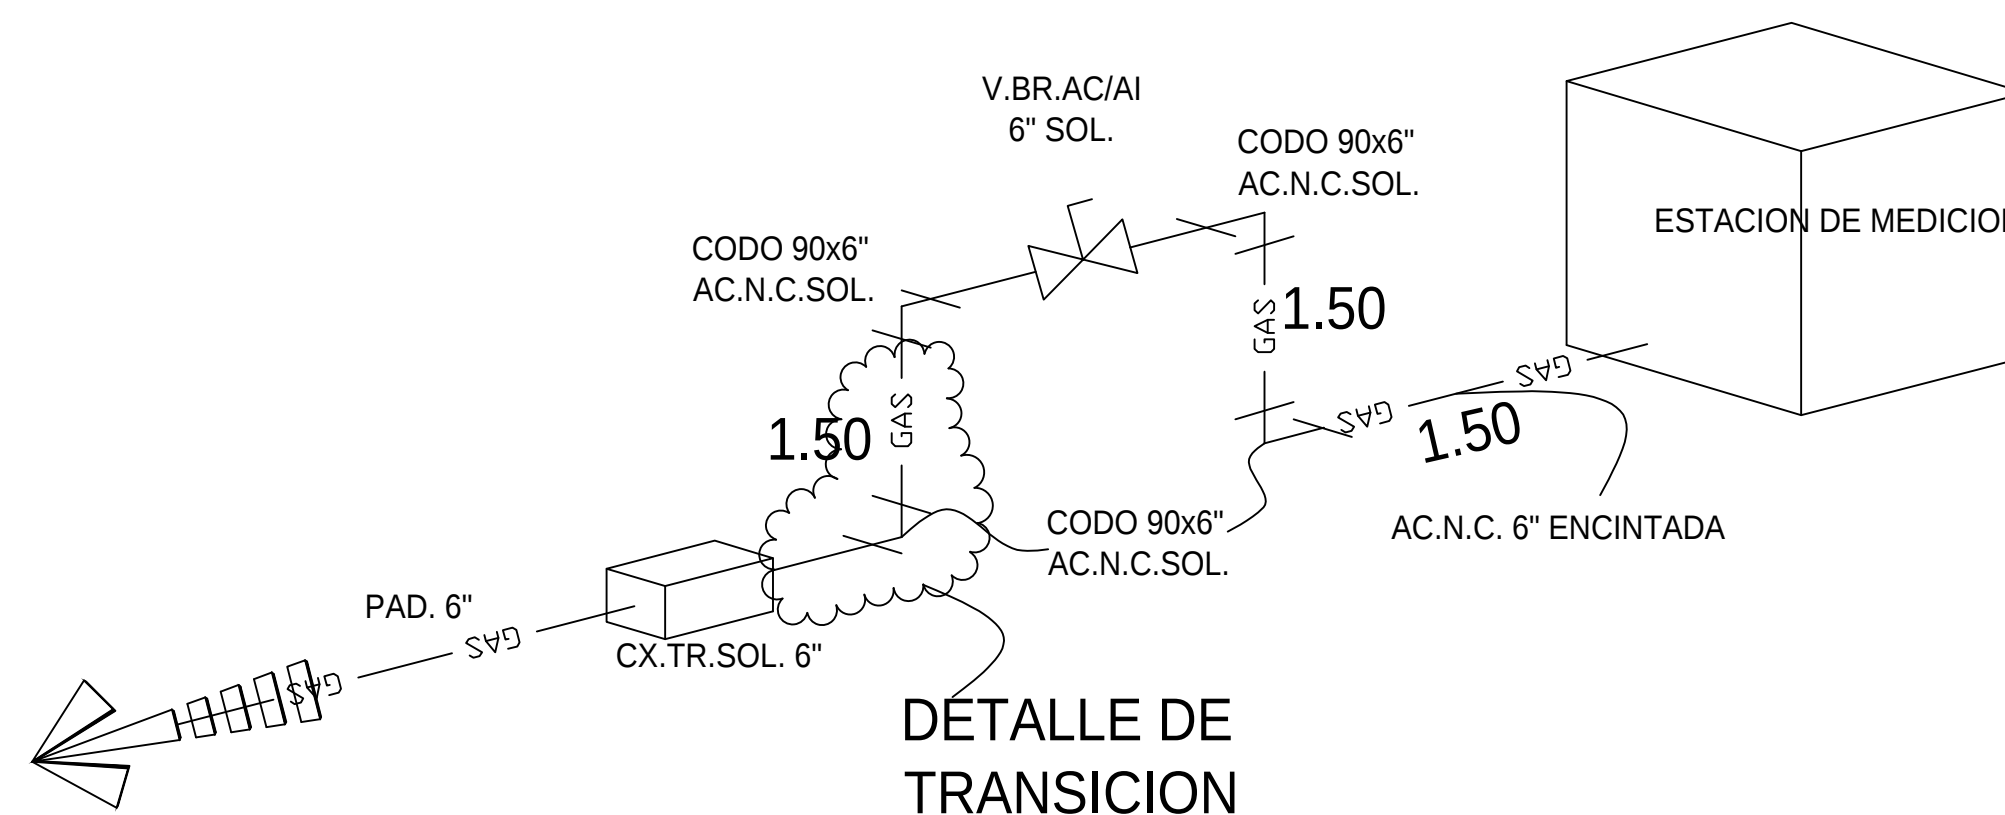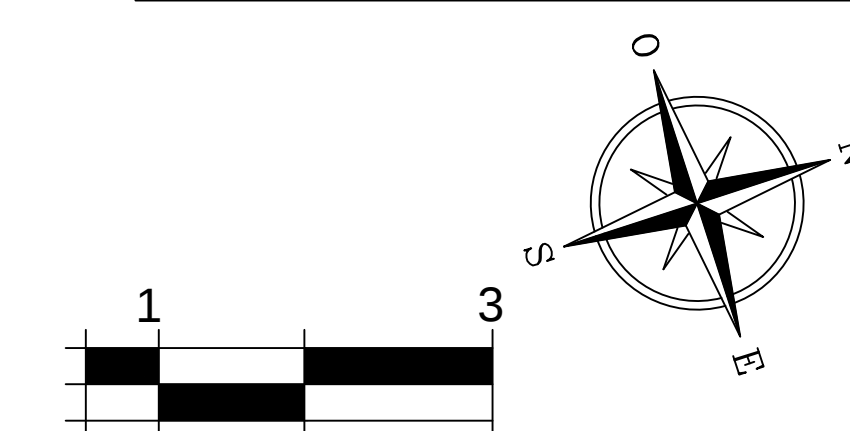

ISOMETRICO DE ESTACION DE MEDICION

ISOMETRICO ENTRONQUE A
ALBERCA SEMIOLIMPICA

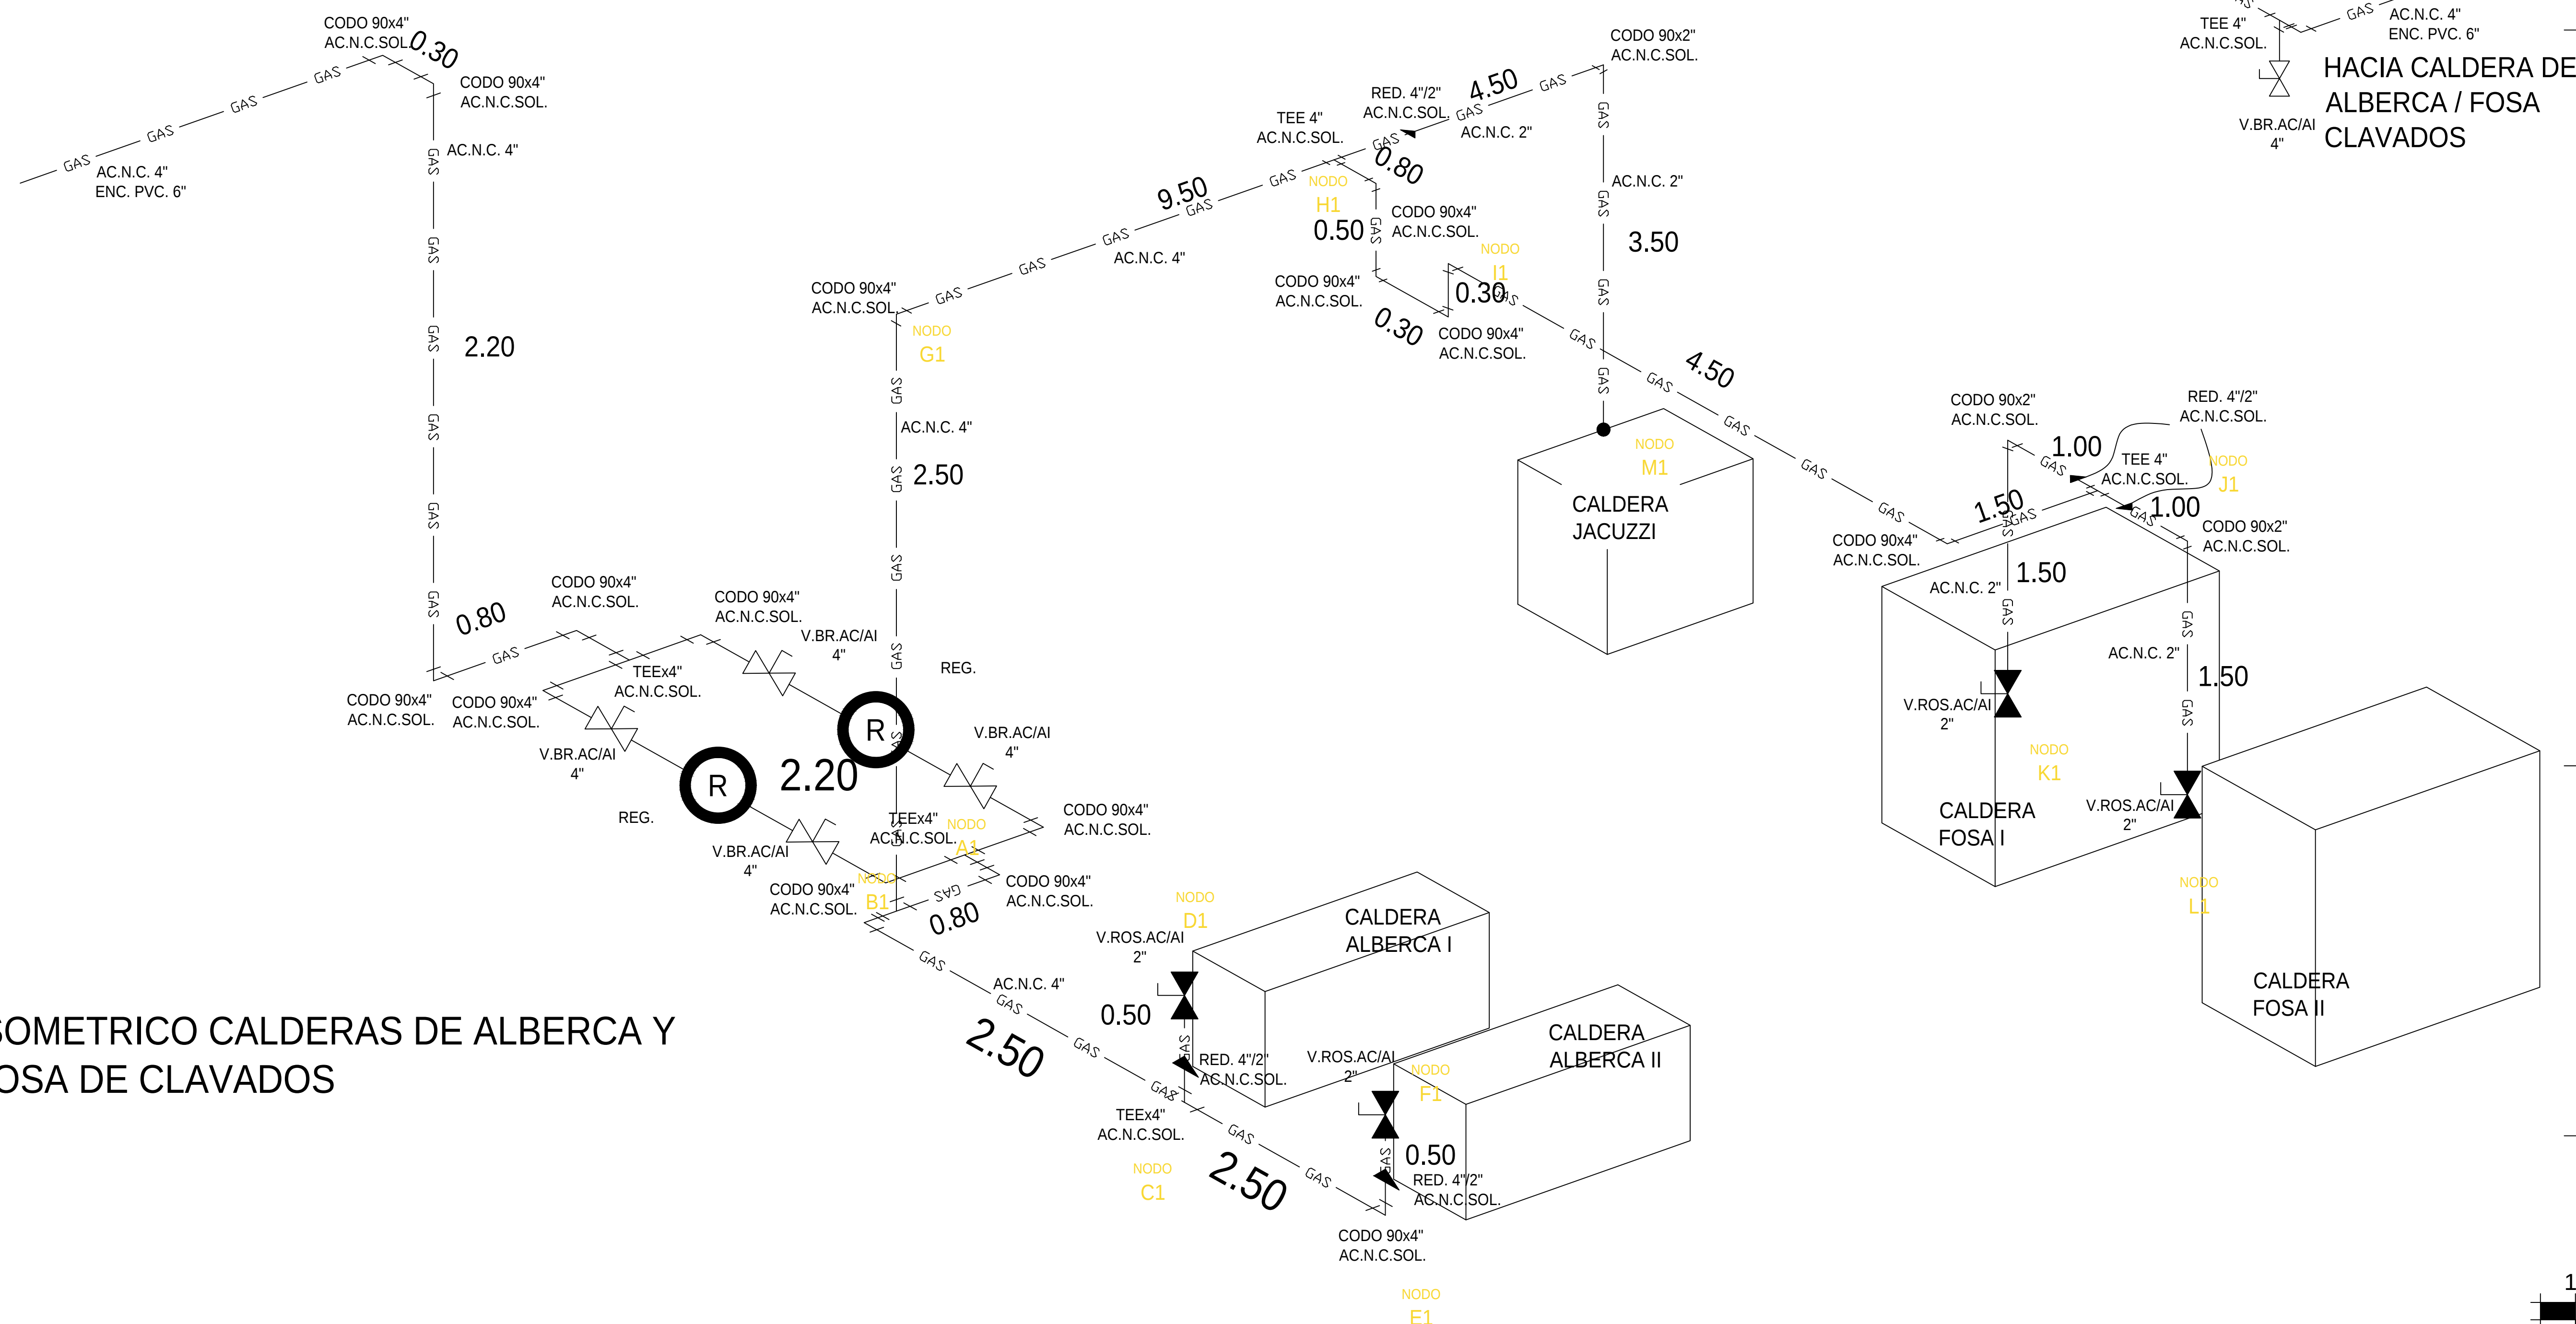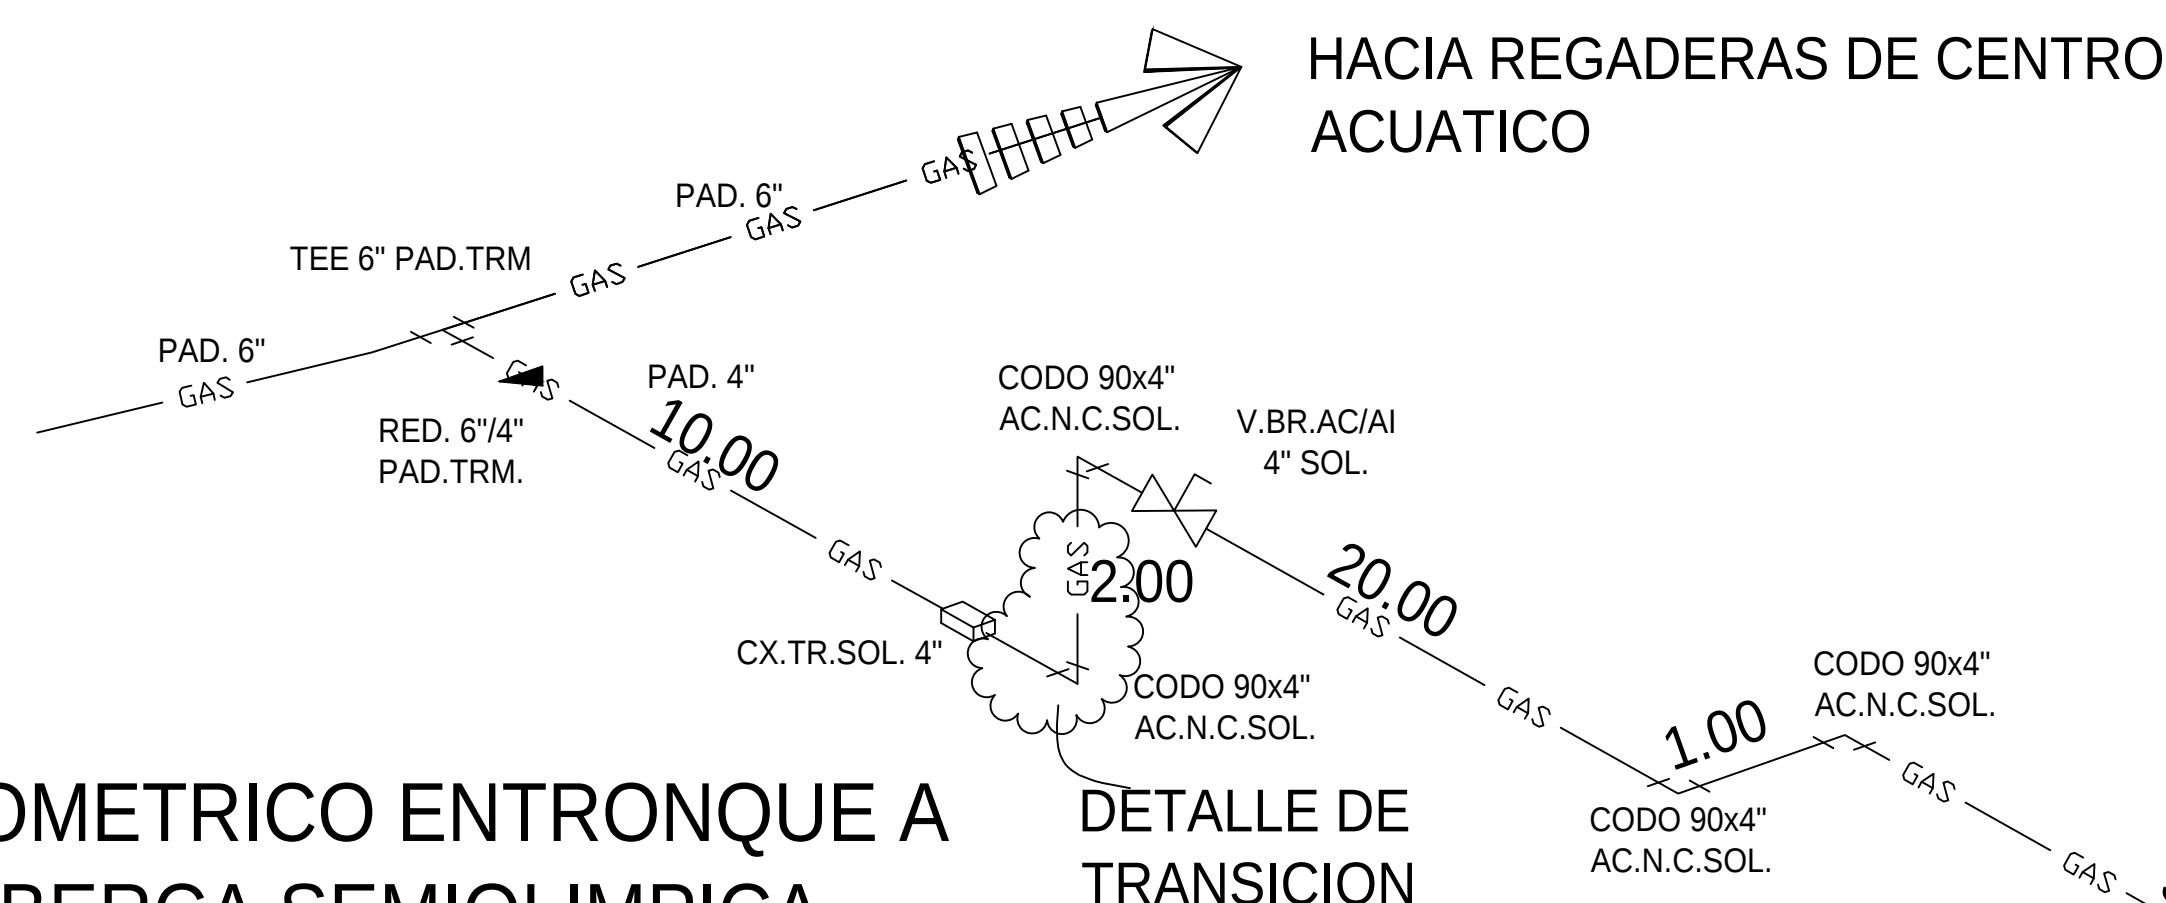

ISOMETRICO CALDERAS DE ALBERCA Y
FOSA DE CLAVADOS