

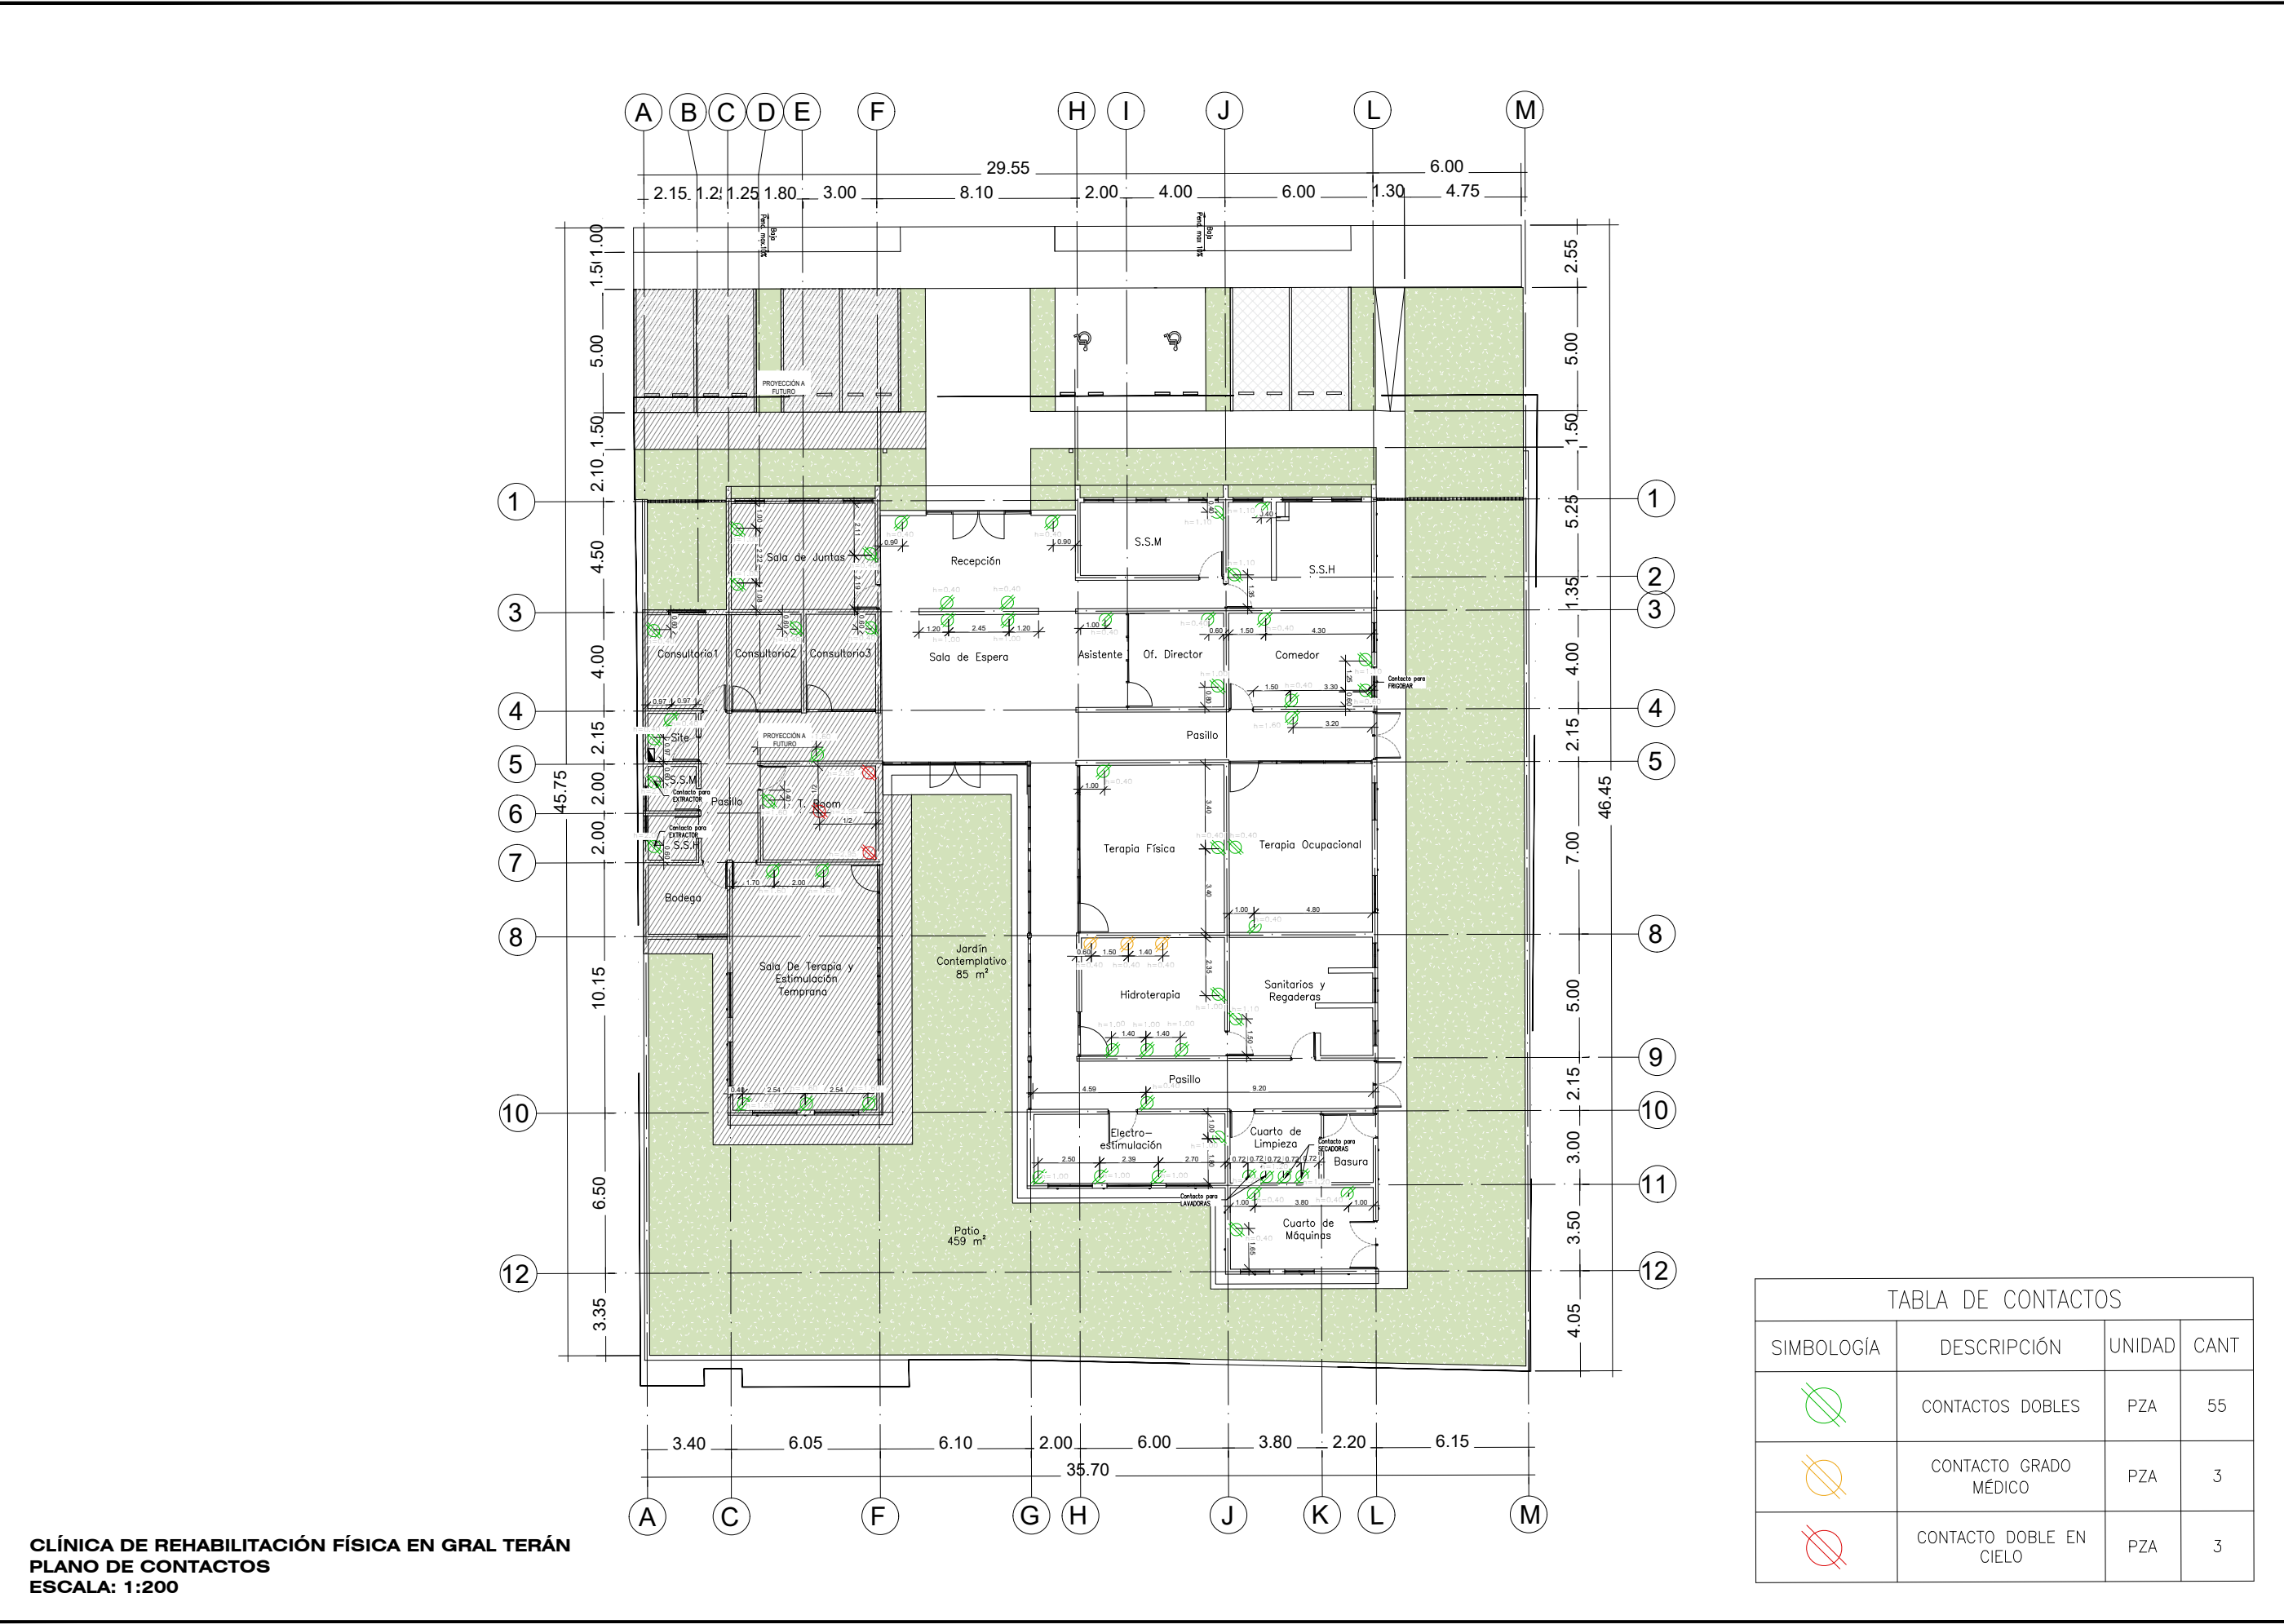


TABLA DE CONTACTOS			
SIMBOLOGÍA	DESCRIPCIÓN	UNIDAD	CANT
	CONTACTOS DOBLES	PZA	55
	CONTACTO GRADO MÉDICO	PZA	3
	CONTACTO DOBLE EN CIELO	PZA	3



EL GOBIERNO DEL
NUEVO LEÓN

DEPENDENCIA PROMOVENTE



IGUALDAD E INCLUSIÓN
GOBIERNO DEL ESTADO DE NUEVO LEÓN

PROYECTO

CLÍNICA DE REHABILITACIÓN FÍSICA EN GENERAL TERÁN

REFORMA # 1200, COL. CENTRO, GENERAL TERÁN, NUEVO LEÓN

NOMENCLATURA

NPT

NIVEL DE PISO TERMINADO

NB

NIVEL DE BANQUETA

NC

NIVEL DE CALLE

NJ

NIVEL DE JARDÍN

SIMBOLOGÍA GENERAL

EJE

N.B.
0.00

NIVEL DE PISO TERMINADO (PLANTA)

NOTAS:

1.

LAPLANTAARQUITECTÓNICAERESOBRE TODAS LAS PLANTAS.

2.

TODAS LAS ACOTACIONES Y NIVELES EN METROS.

3.

ESTE PLANO DEBERÁ VERIFICARSE CON LOS CORRESPONDIENTES DE INSTALACIONES Y ESTRUCTURALES. CUALQUIER DISCREPANCIA DEBERÁ CONSULTARSE CON LA DIRECCIÓN DE OBRA.

4.

EL CONTRATISTA RECTIFICARÁ EN EL LUGAR DE LA OBRA, ANTES DE EJECUTAR, LAS DIMENSIONES Y NIVELES INDICADOS EN ESTE PLANO, DEBIENDO SOMETER A LA DIRECCIÓN DE OBRA CUALQUIER DIFERENCIA QUE HUBIERE.

5.

EL CONSTRUCTOR DE OBRA DEBERÁ VERIFICAR CONTINUAMENTE QUE LOS PLANOS ESTEN ACTUALIZADOS Y ASEGURAR LA CORRECTA COORDINACIÓN CON LAS OTRAS ACTIVIDADES DE LA OBRA.

6.

VERIFICAR EN CAMPO NIVELES Y PENDIENTES DE PROYECTO. EN CASO DE NO CUMPLIR CON LO MARCADO EN EL PROYECTO POR CONDICIONES PROPIAS DE LA ZONA, SE DEBERÁ AJUSTAR LOS NIVELES EN CAMPO. AJUSTANDO LAS PENDIENTES MÁXIMAS AL 6.0 % (0.06) Y ALTURA MÁXIMA DE CORDONES DE BANQUETA A 15 CM. EN SU DEFECTO, VERIFICAR CON DEPENDENCIA SUPERVISORA EL AJUSTE DE NIVELES.

REV FECHA COMENTARIOS

RESPONSABLE DE PROYECTO

Vo. Bo. PROMOVENTE

CLAVE

CRG
CONT

NORTE



NOMBRE DE PLANO

PLANO DE CONTACTOS

NOTA:

ESTE PROGRAMA ES DE CARÁCTER PÚBLICO, NO ES PATROCINADO, NI PROMOVIDO POR PARTIDO POLÍTICO ALGUNO Y SUS RECURSOS PROVIENEN DE LOS IMPUESTOS QUE PAGAN TODOS LOS CONTRIBUYENTES, ESTÁ PROHIBIDO EL USO DE ESTE PROGRAMA CON FINES POLÍTICOS, ELECTORALES, DE LUCRO Y OTROS DISTINTOS A LOS ESTABLECIDOS.



MOVILIDAD Y PLANEACIÓN URBANA
GOBIERNO DEL ESTADO DE NUEVO LEÓN