


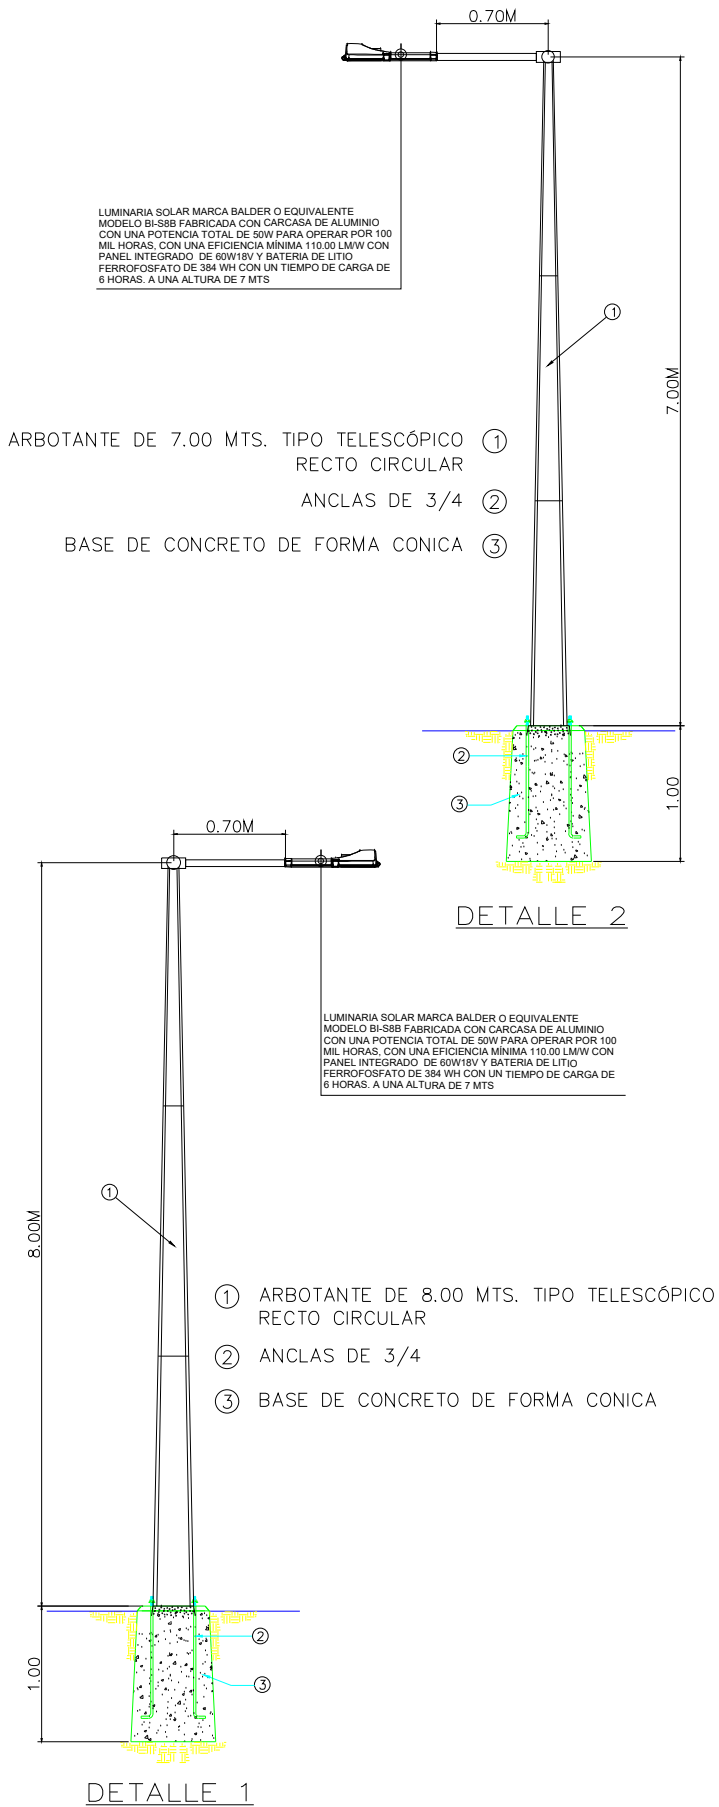



EL GOBIERNO DEL
**NUEVO
NUEVO LEÓN**

DEPENDENCIA NORMATIVA



**MOVILIDAD Y
PLANEACIÓN URBANA**
GABINETE DE GESTIÓN DE
SEGURIDAD SOSTENIBLE

PROYECTO

**ALUMBRADO PUBLICO EN
DIVERSOS PUNTOS DEL
MUNICIPIO DE GENERAL
TERÁN.**

UBICACIÓN



REV	FECHA	COMENTARIOS

RESPONSABLE DE PROYECTO

DEPENDENCIA NORMATIVA

CLAVE

IE-04

NORTE



NOMBRE DE PLANO

**ALUMBRADO
"ANACUITAS"**

NOTA:

ESTE PROGRAMA ES DE CARÁCTER PÚBLICO, NO ES PATROCINADO, NI PROMOVIDO POR PARTIDO POLÍTICO ALGUNO Y SUS RECURSOS PROVIENEN DE LOS IMPUESTOS QUE PAGAN TODOS LOS CONTRIBUYENTES. ESTÁ PROHIBIDO EL USO DE ESTE PROGRAMA CON FINES POLÍTICOS, ELECTORALES, DE LUCRO Y OTROS DISTINTOS A LOS ESTABLECIDOS.



**MOVILIDAD Y
PLANEACIÓN URBANA**
GABINETE DE GESTIÓN DE
SEGURIDAD SOSTENIBLE